RDB 66.25-903-001

Боковой вид

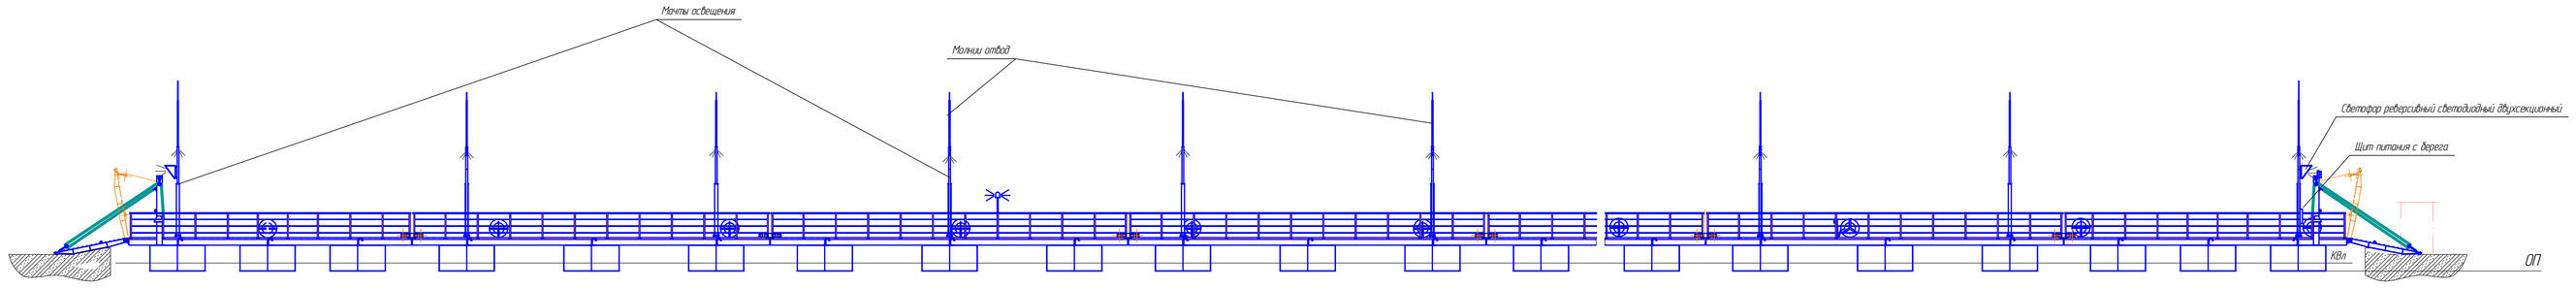

Вид сверху

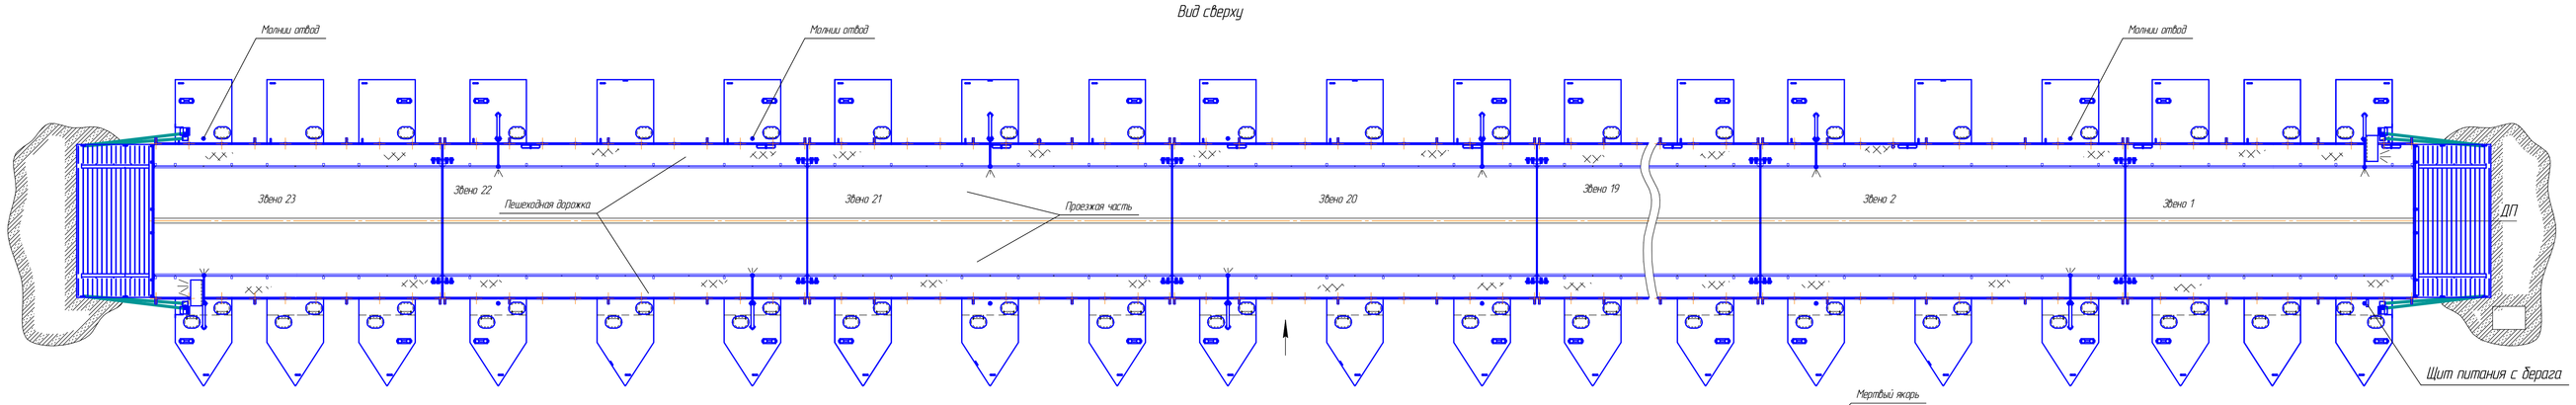

Схема раскрепления моста
1:200

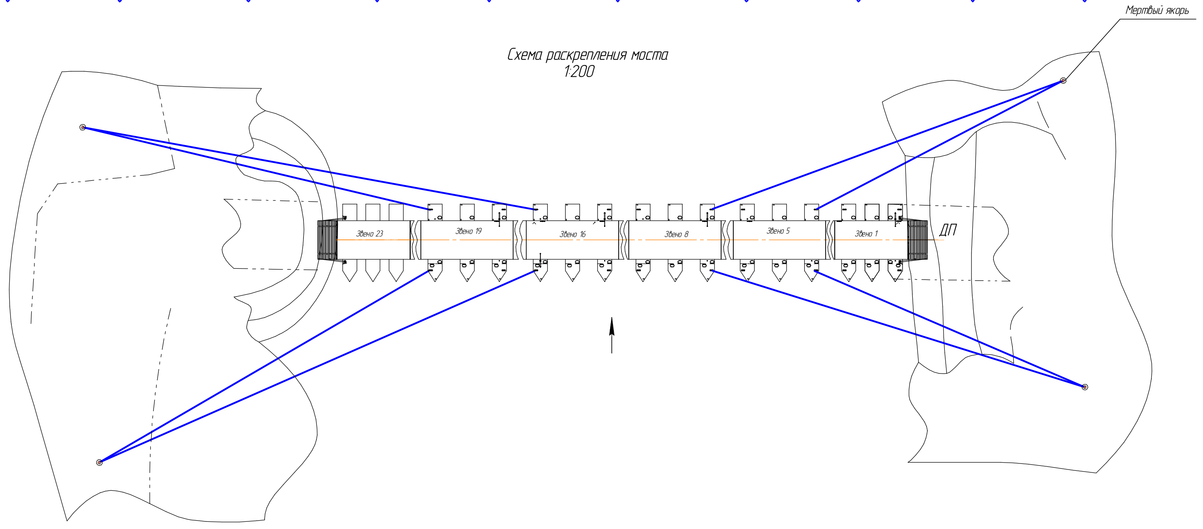

Главные размерения:
Длина моста , м 350,0
Ширина моста , м 6,5
Ширина моста наибольшая, м 13,0
Высота борта, м 1,1
Ширина проезжей части, м 4,5
Ширина пешеходной дорожки м 2х0,75
Длина речной секции м 15,46
Длина береговой секции м 12,23
Осадка порожнем м 0,34
Водоизмещение порожнем, т 671,86

Клас "РРР" ..... ✠ (Наплавной мост)

Мост состоит из 23 звеньев:
2-концевых
21-речных

Размеры понтона:
Длина L,м 13,0
Ширина B,м 2,4
Высота борта, м 1,1

ГЭРА	Богданов		11.11.15
Подразд.	Фамилия	Подпись	Дата
СОГЛАСОВАНО			

Наплавной мост

RDB 66.25-903-001

Изм.	Лист	№ докум.	Подп.	Дата
Разраб.		Аверин		11.11.15
Пров.		Чепурной		11.11.15
Н.контр.		Шагова		11.11.15
Утв.		Санкин		11.11.15

Общее расположение

Лит.	Масса	Масштаб
		1:100

Лист 1 Листов 1

ТАПЕЛЬ

Формат А2х15

Инв. № подл. | Подп. и дата | Взам. инв. № | Инв. № дубл. | Подп. и дата