



мкр. Шилово, г. Воронеж

Баковой вид

с. Новоозарменское

Левый берег

Правый берег

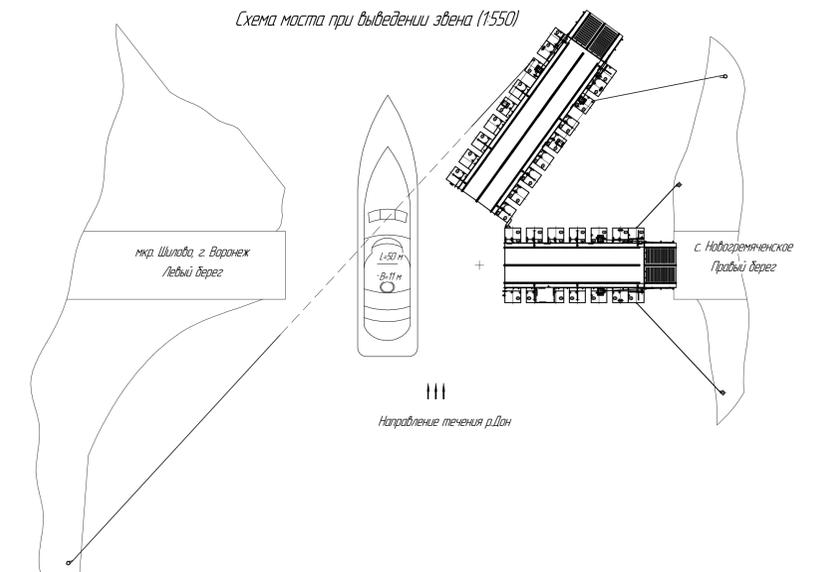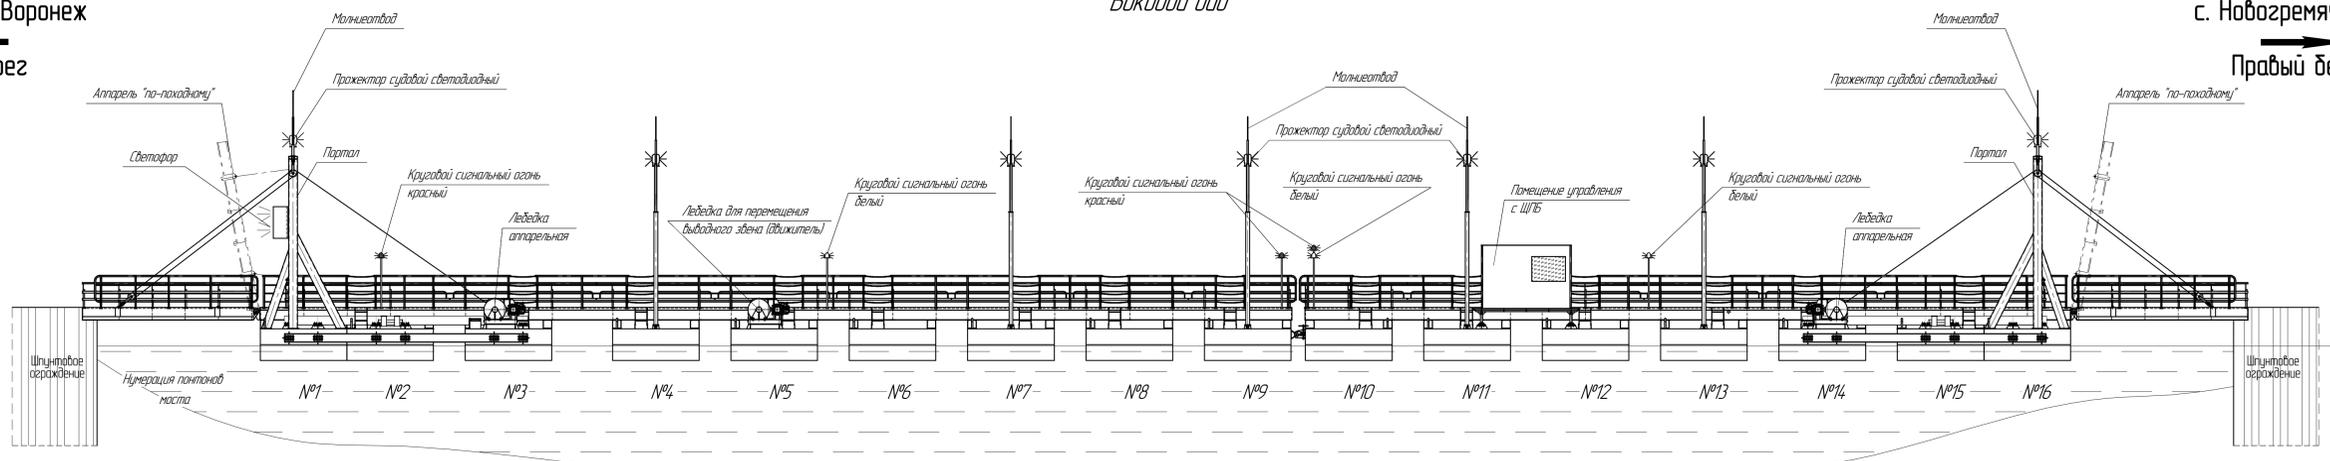



мкр. Шилово, г. Воронеж

Вид сверху

с. Новоозарменское

Левый берег

Правый берег

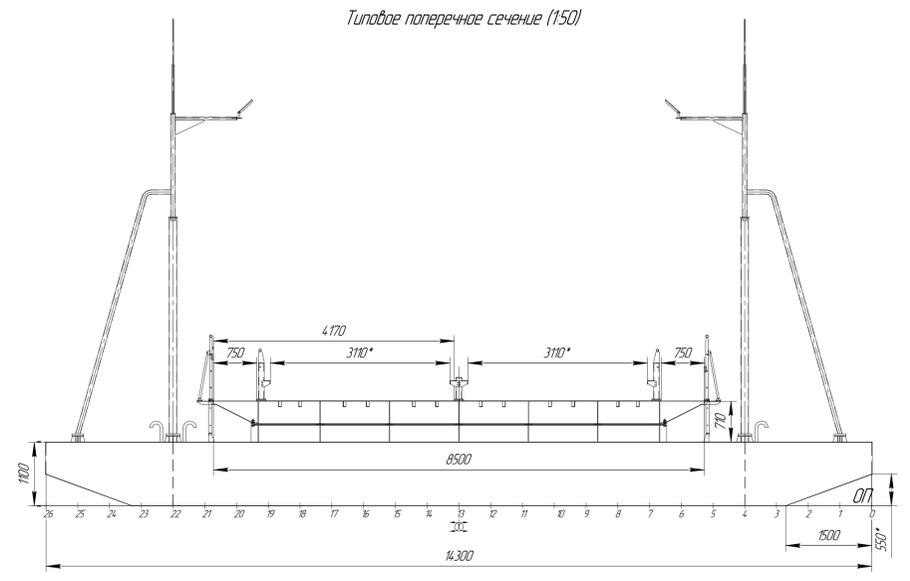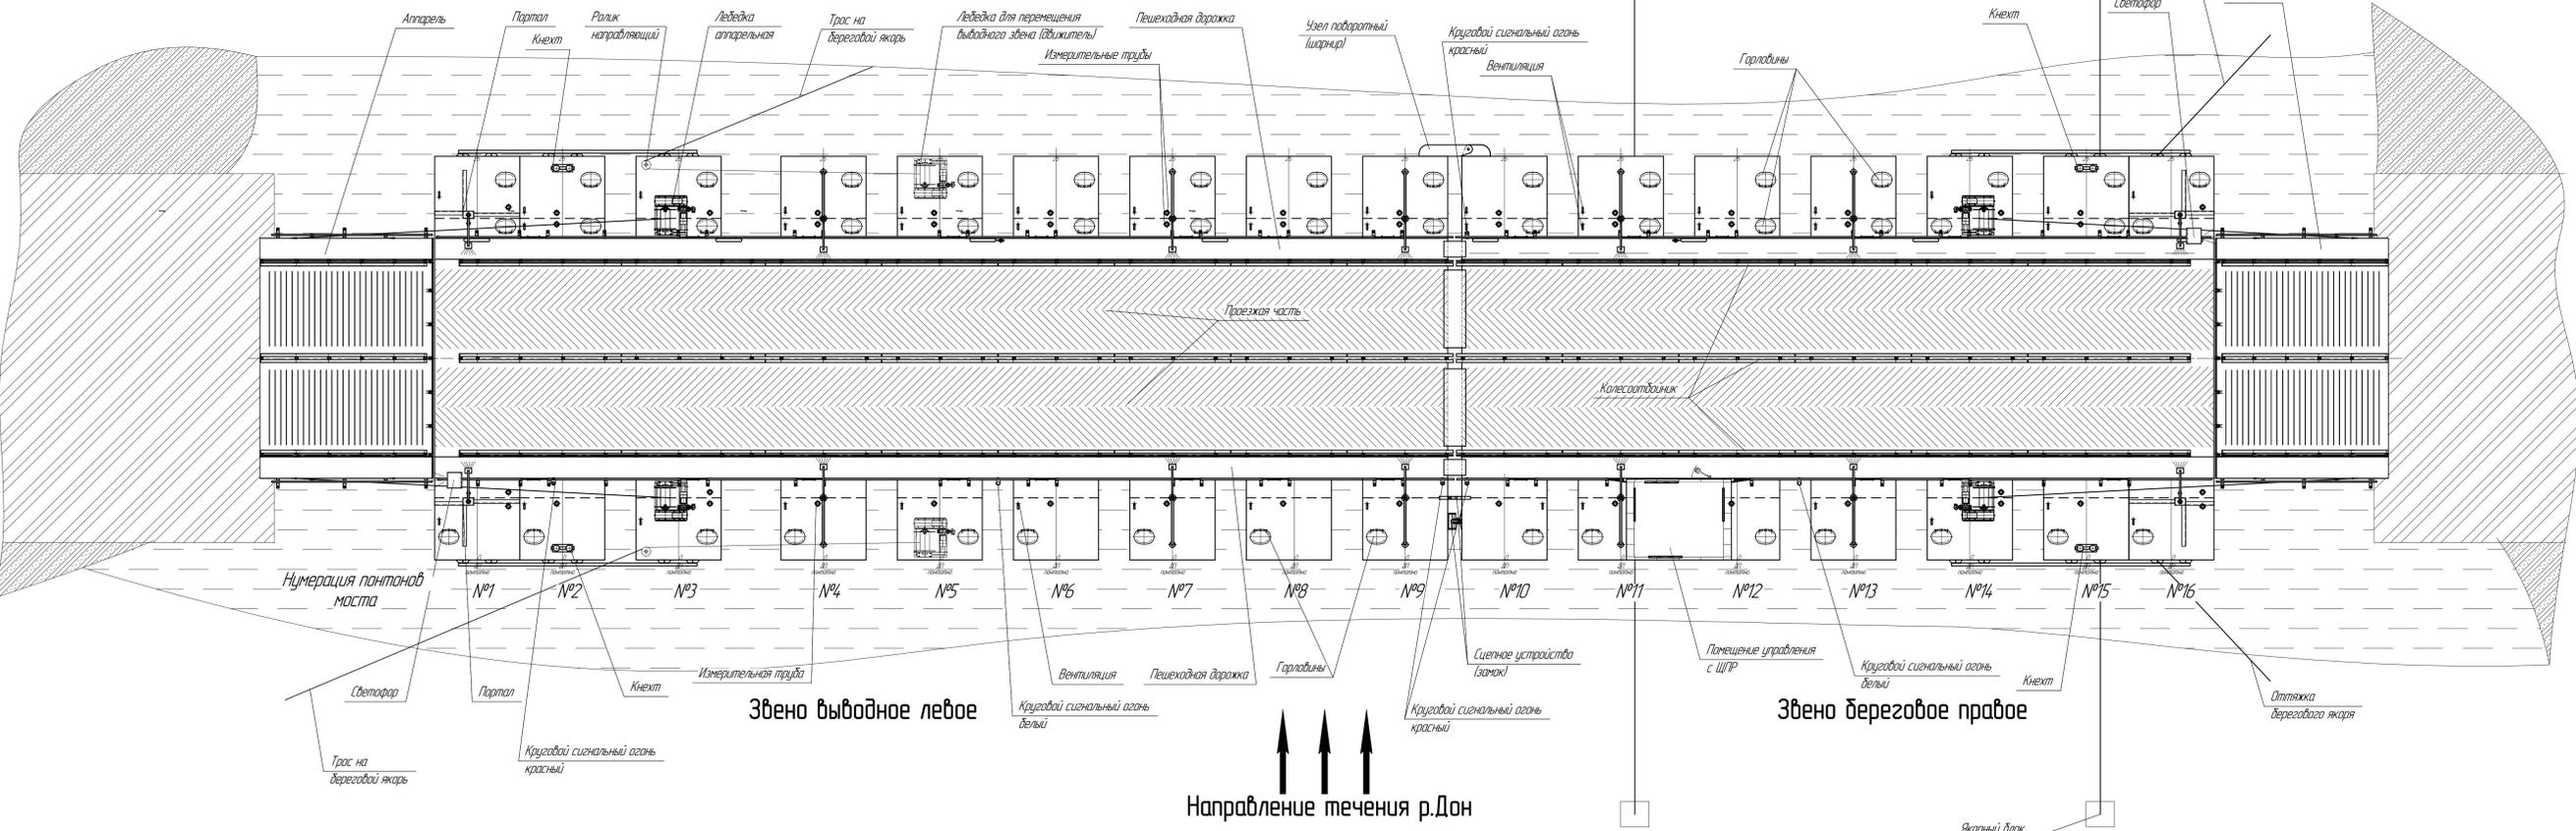

Главные размеры и характеристики выводящего левого звена

Длина (с учетом аппарелей), м	4,185
Длина (по понтонам), м	35,70
Ширина (по понтонам), м	14,30
Ширина (по пролетному строению с учетом проушин), м	8,50
Высота ворта, м	1,10

Главные размеры и характеристики моста

Длина, м	75,00
Длина (по понтонам), м	62,70
Ширина (по понтонам), м	14,30
Ширина (по пролетному строению с учетом проушин), м	8,50
Ширина проезжей части, м	7,00
Ширина пешеходной проушины, м	2x0,75
Высота ворта, м	1,10

Главные размеры и характеристики берегового провального звена

Длина (с учетом аппарелей), м	32,65
Длина (по понтонам), м	26,50
Ширина (по понтонам), м	14,30
Ширина (по пролетному строению с учетом проушин), м	8,50
Высота ворта, м	1,10

Главные размеры и характеристики понтона

Длина, м	14,30
Ширина, м	3,00
Высота ворта, м	1,10

Согласовано

ГМ	Голышев	2022
ЭРА	Безруков	2022
Подпись	Филиппов	Дата

Общее расположение

Лист	Масса	Максимум
1		1:100
Лист	Листов	1

ХИМ-75  
RDB 72.01-020-003

ТАПЕЛЬ