



Боковой вид

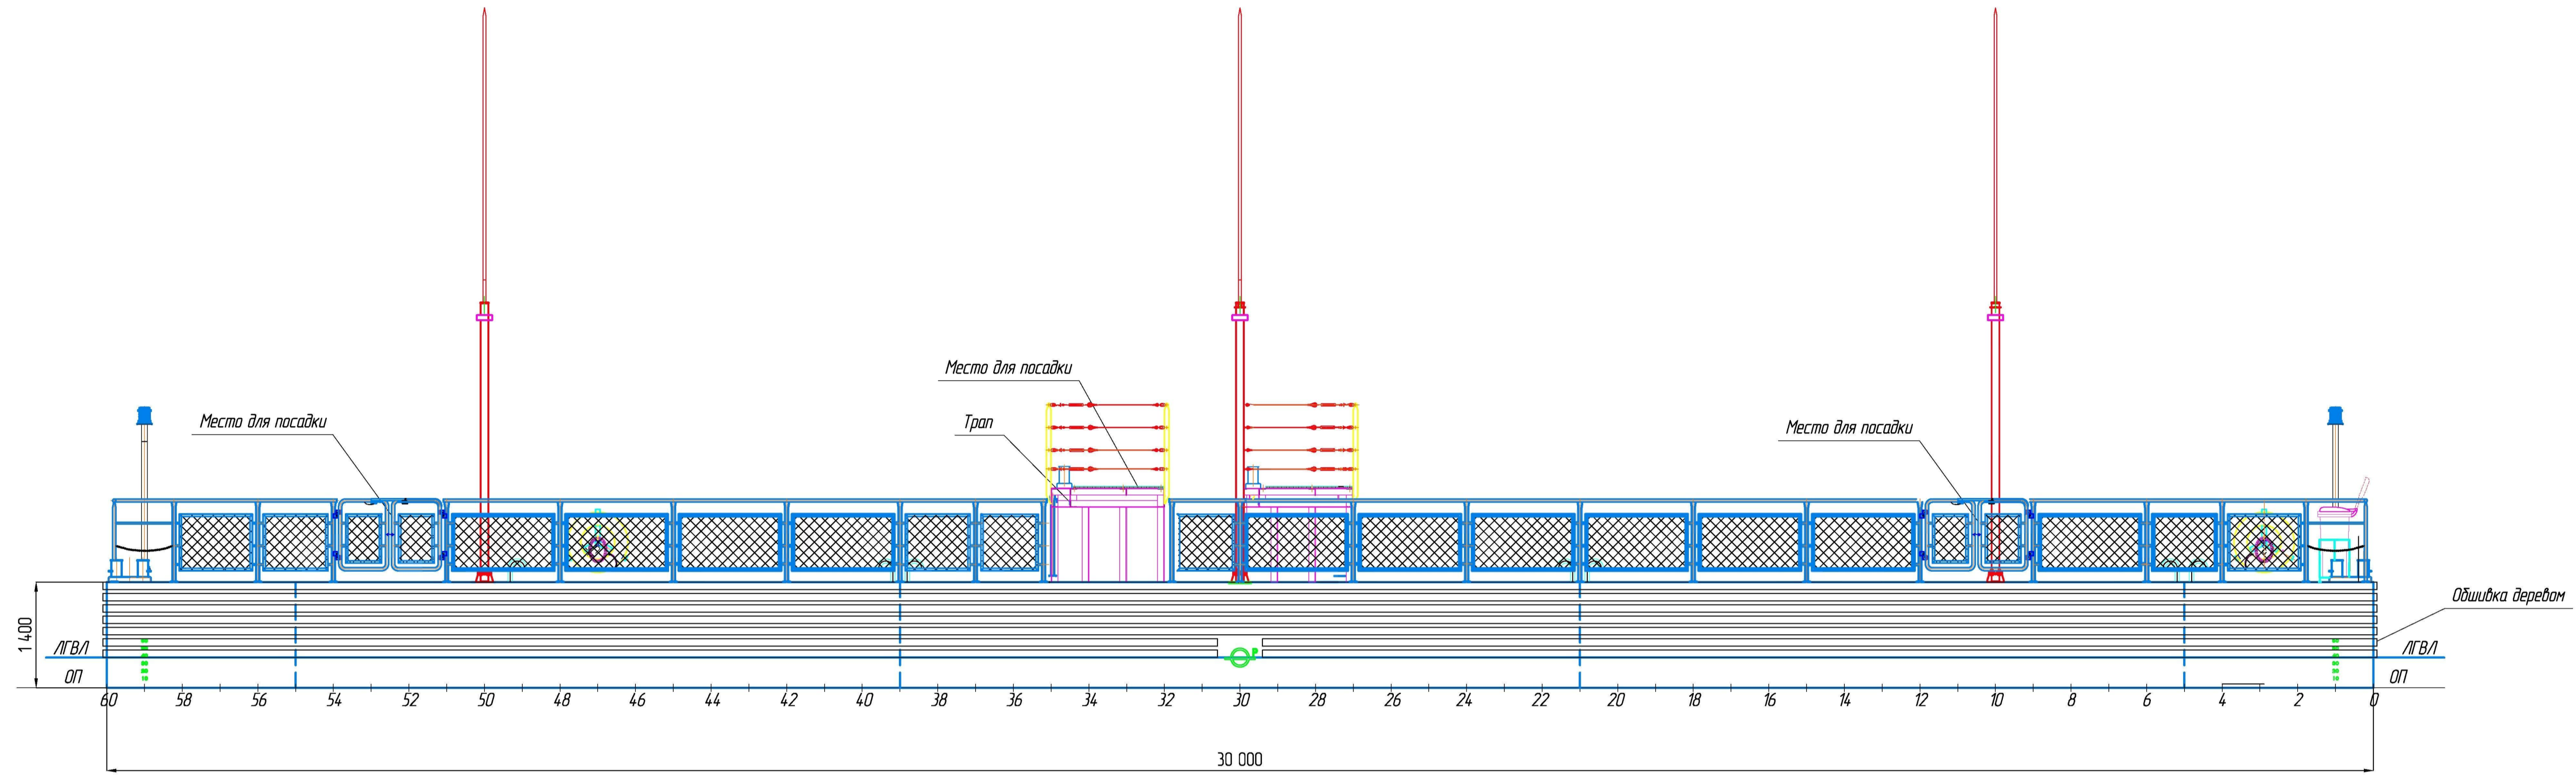

Главная палуба

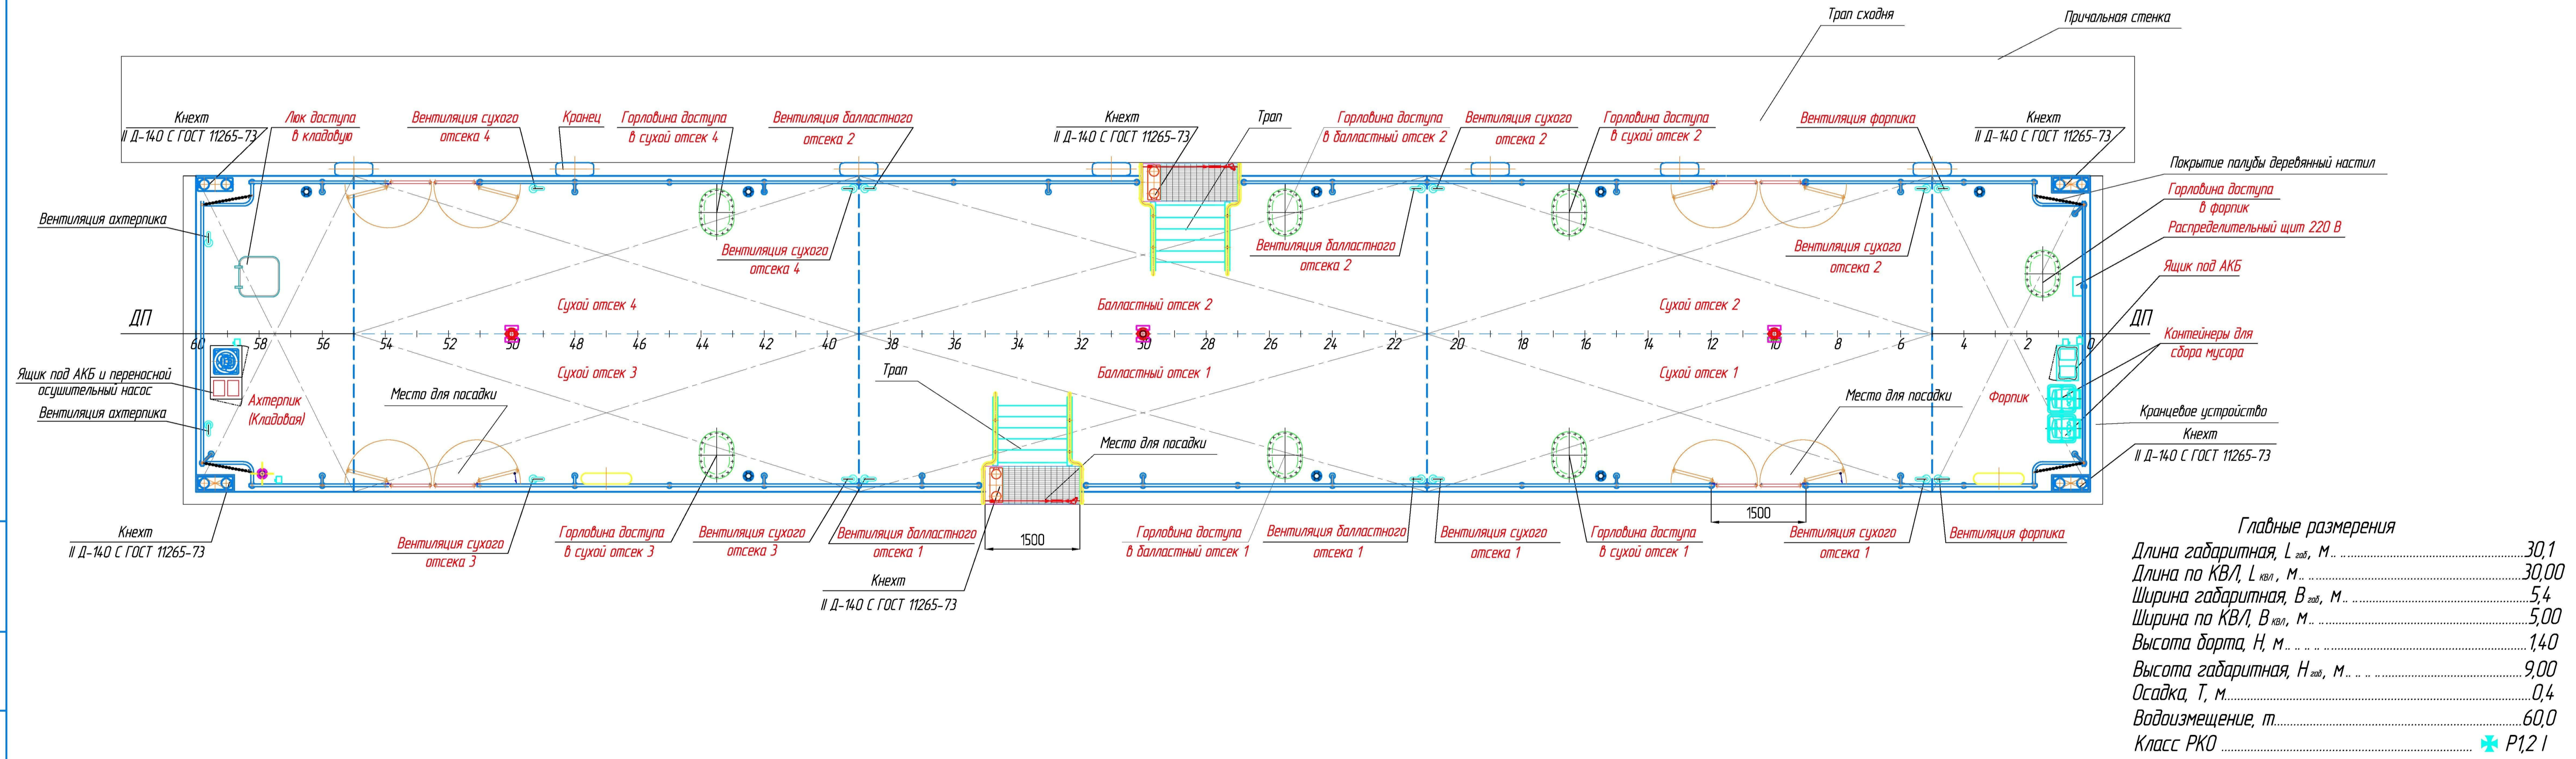

Главные размеры

Длина габаритная, L _{габ} , м	30,1
Длина по КВЛ, L _{квл} , м	30,00
Ширина габаритная, В _{габ} , м	5,4
Ширина по КВЛ, В _{квл} , м	5,00
Высота дорта, Н, м	1,40
Высота габаритная, Н _{габ} , м	9,00
Осадка, Т, м	0,4
Водоизмещение, т	60,0
Класс РК0	✦ P1,2 I

Плавучий причал "Дон"

RDB74.02.360060.004B0

Лит	Масса	Масштаб
1		1:50
Лист	1	Листов 4

Общее расположение

Изм. Лист	№ докум.	Подп.	Дата
Разраб.	Шильнов		15.12.23
Пров.	Романов		15.12.23
Рук. раб.	Финаков		15.12.23
Н.контр.	Парфенова		15.12.23
Утв.	Санкин		15.12.23

Имя, № палубы, Палуба и дата, Век, инв. №, Инв. № палубы, Палуба и дата

Схема швартовки Валдай 45Р

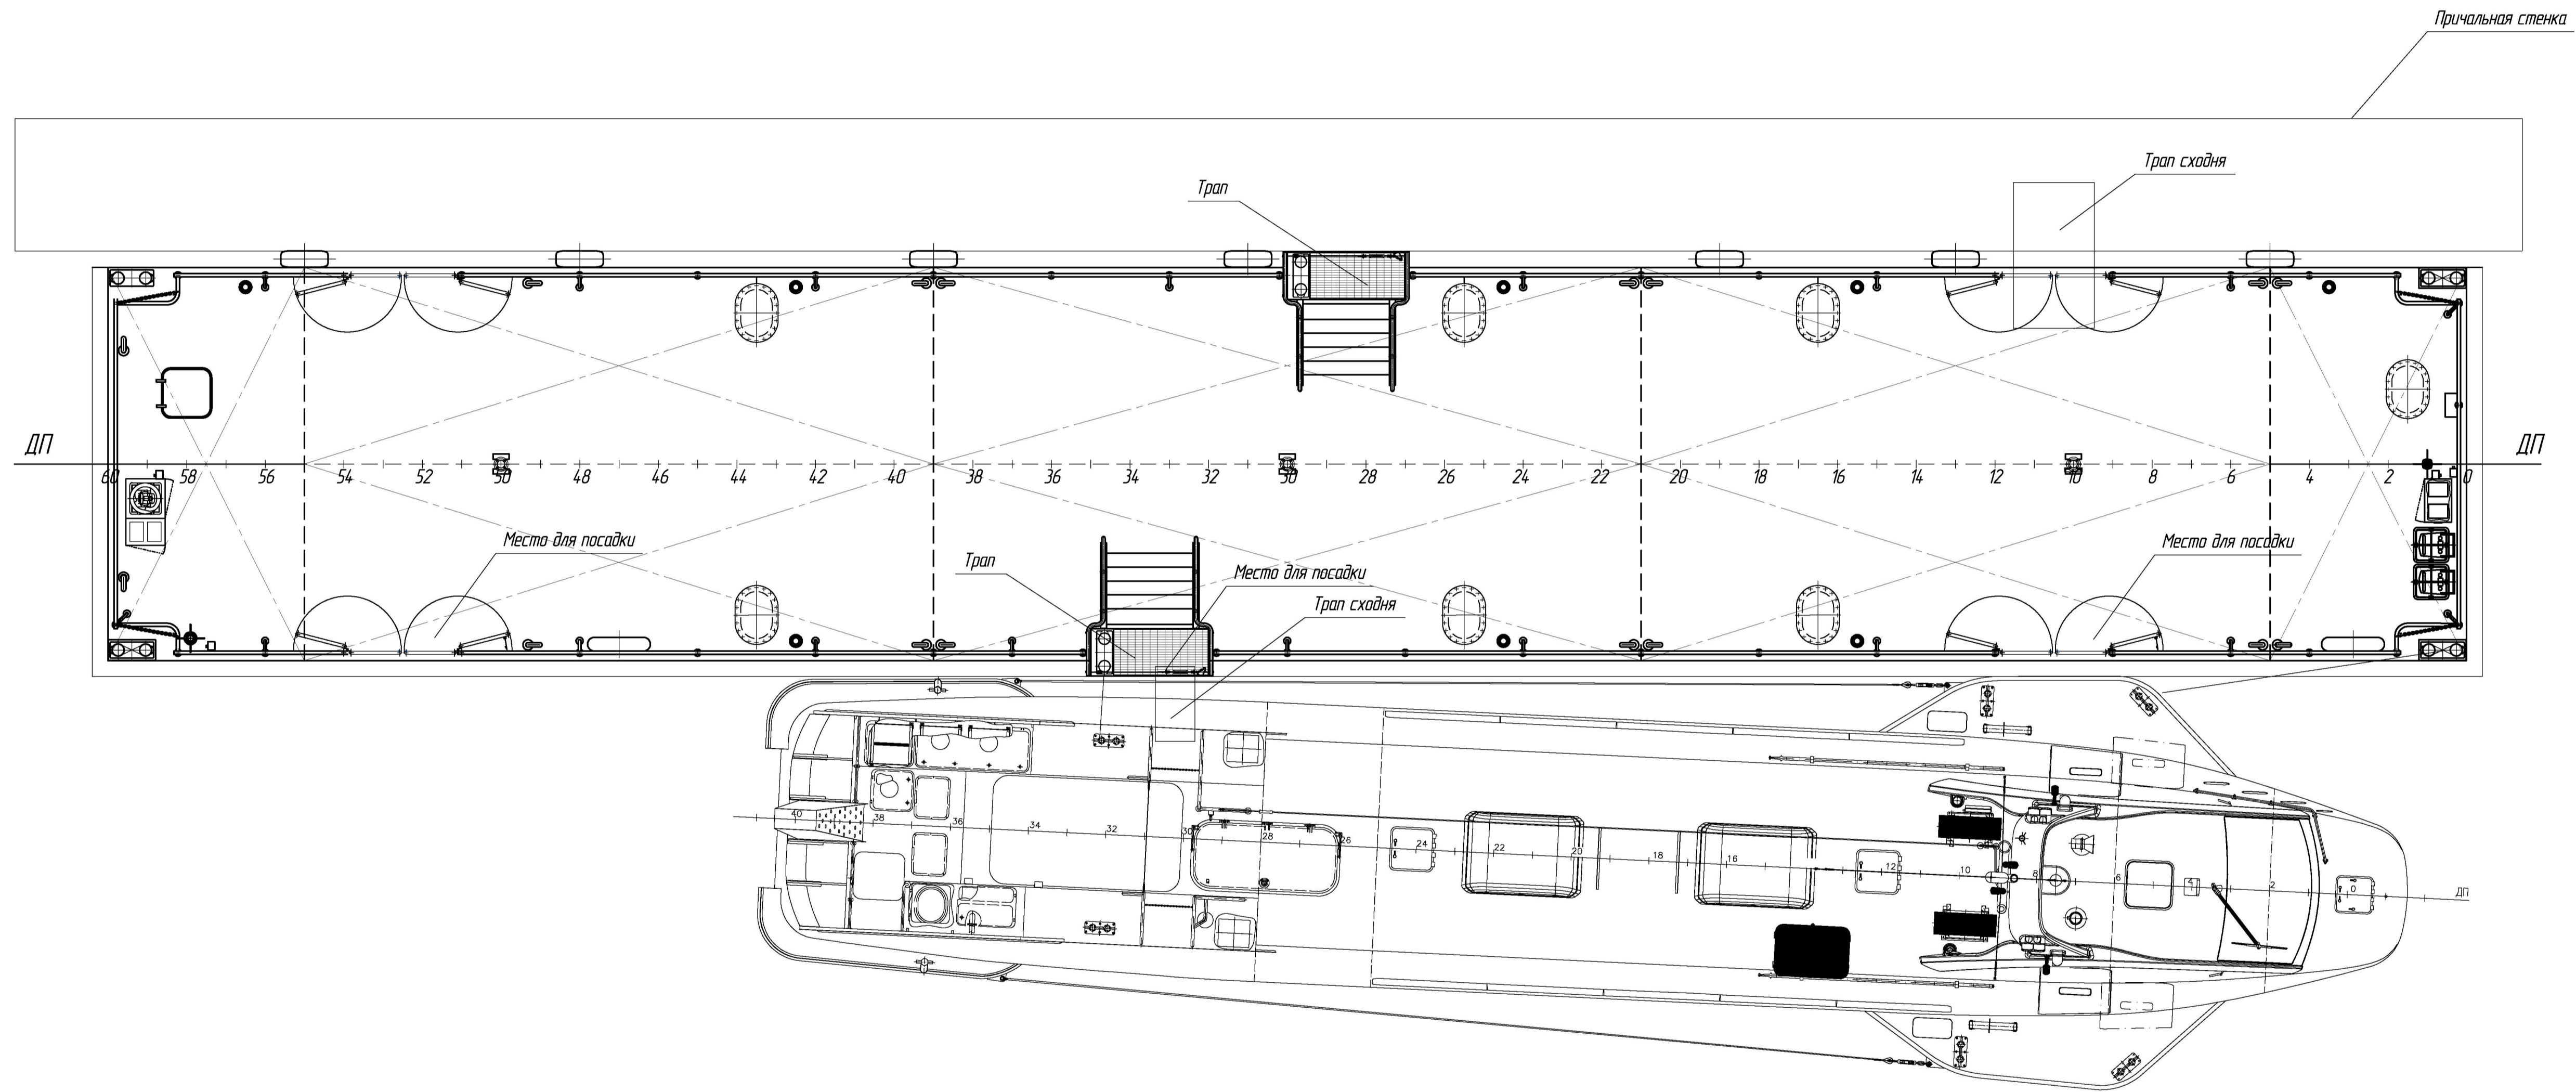


Схема посадки/высадки Валдай 45Р


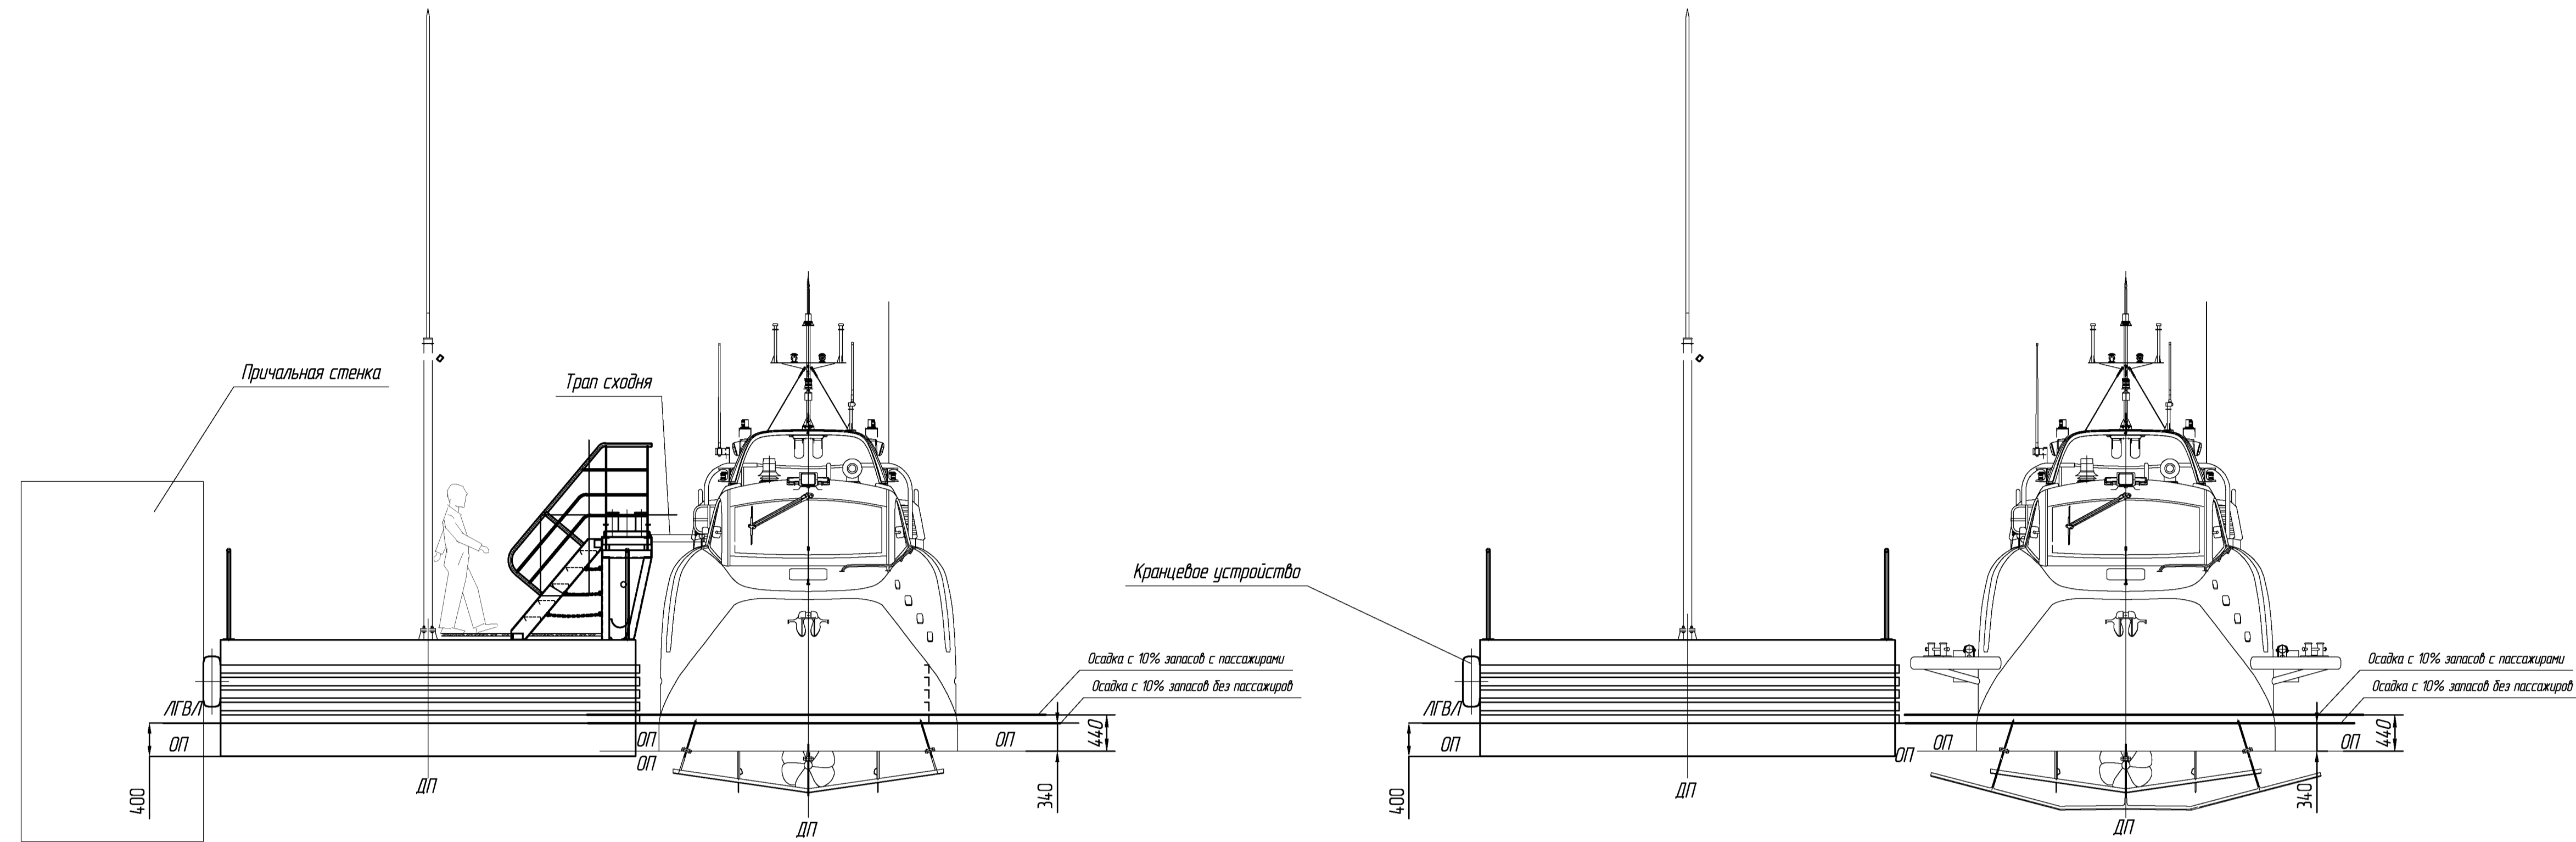



Схема посадки/высадки Метеор 120Р

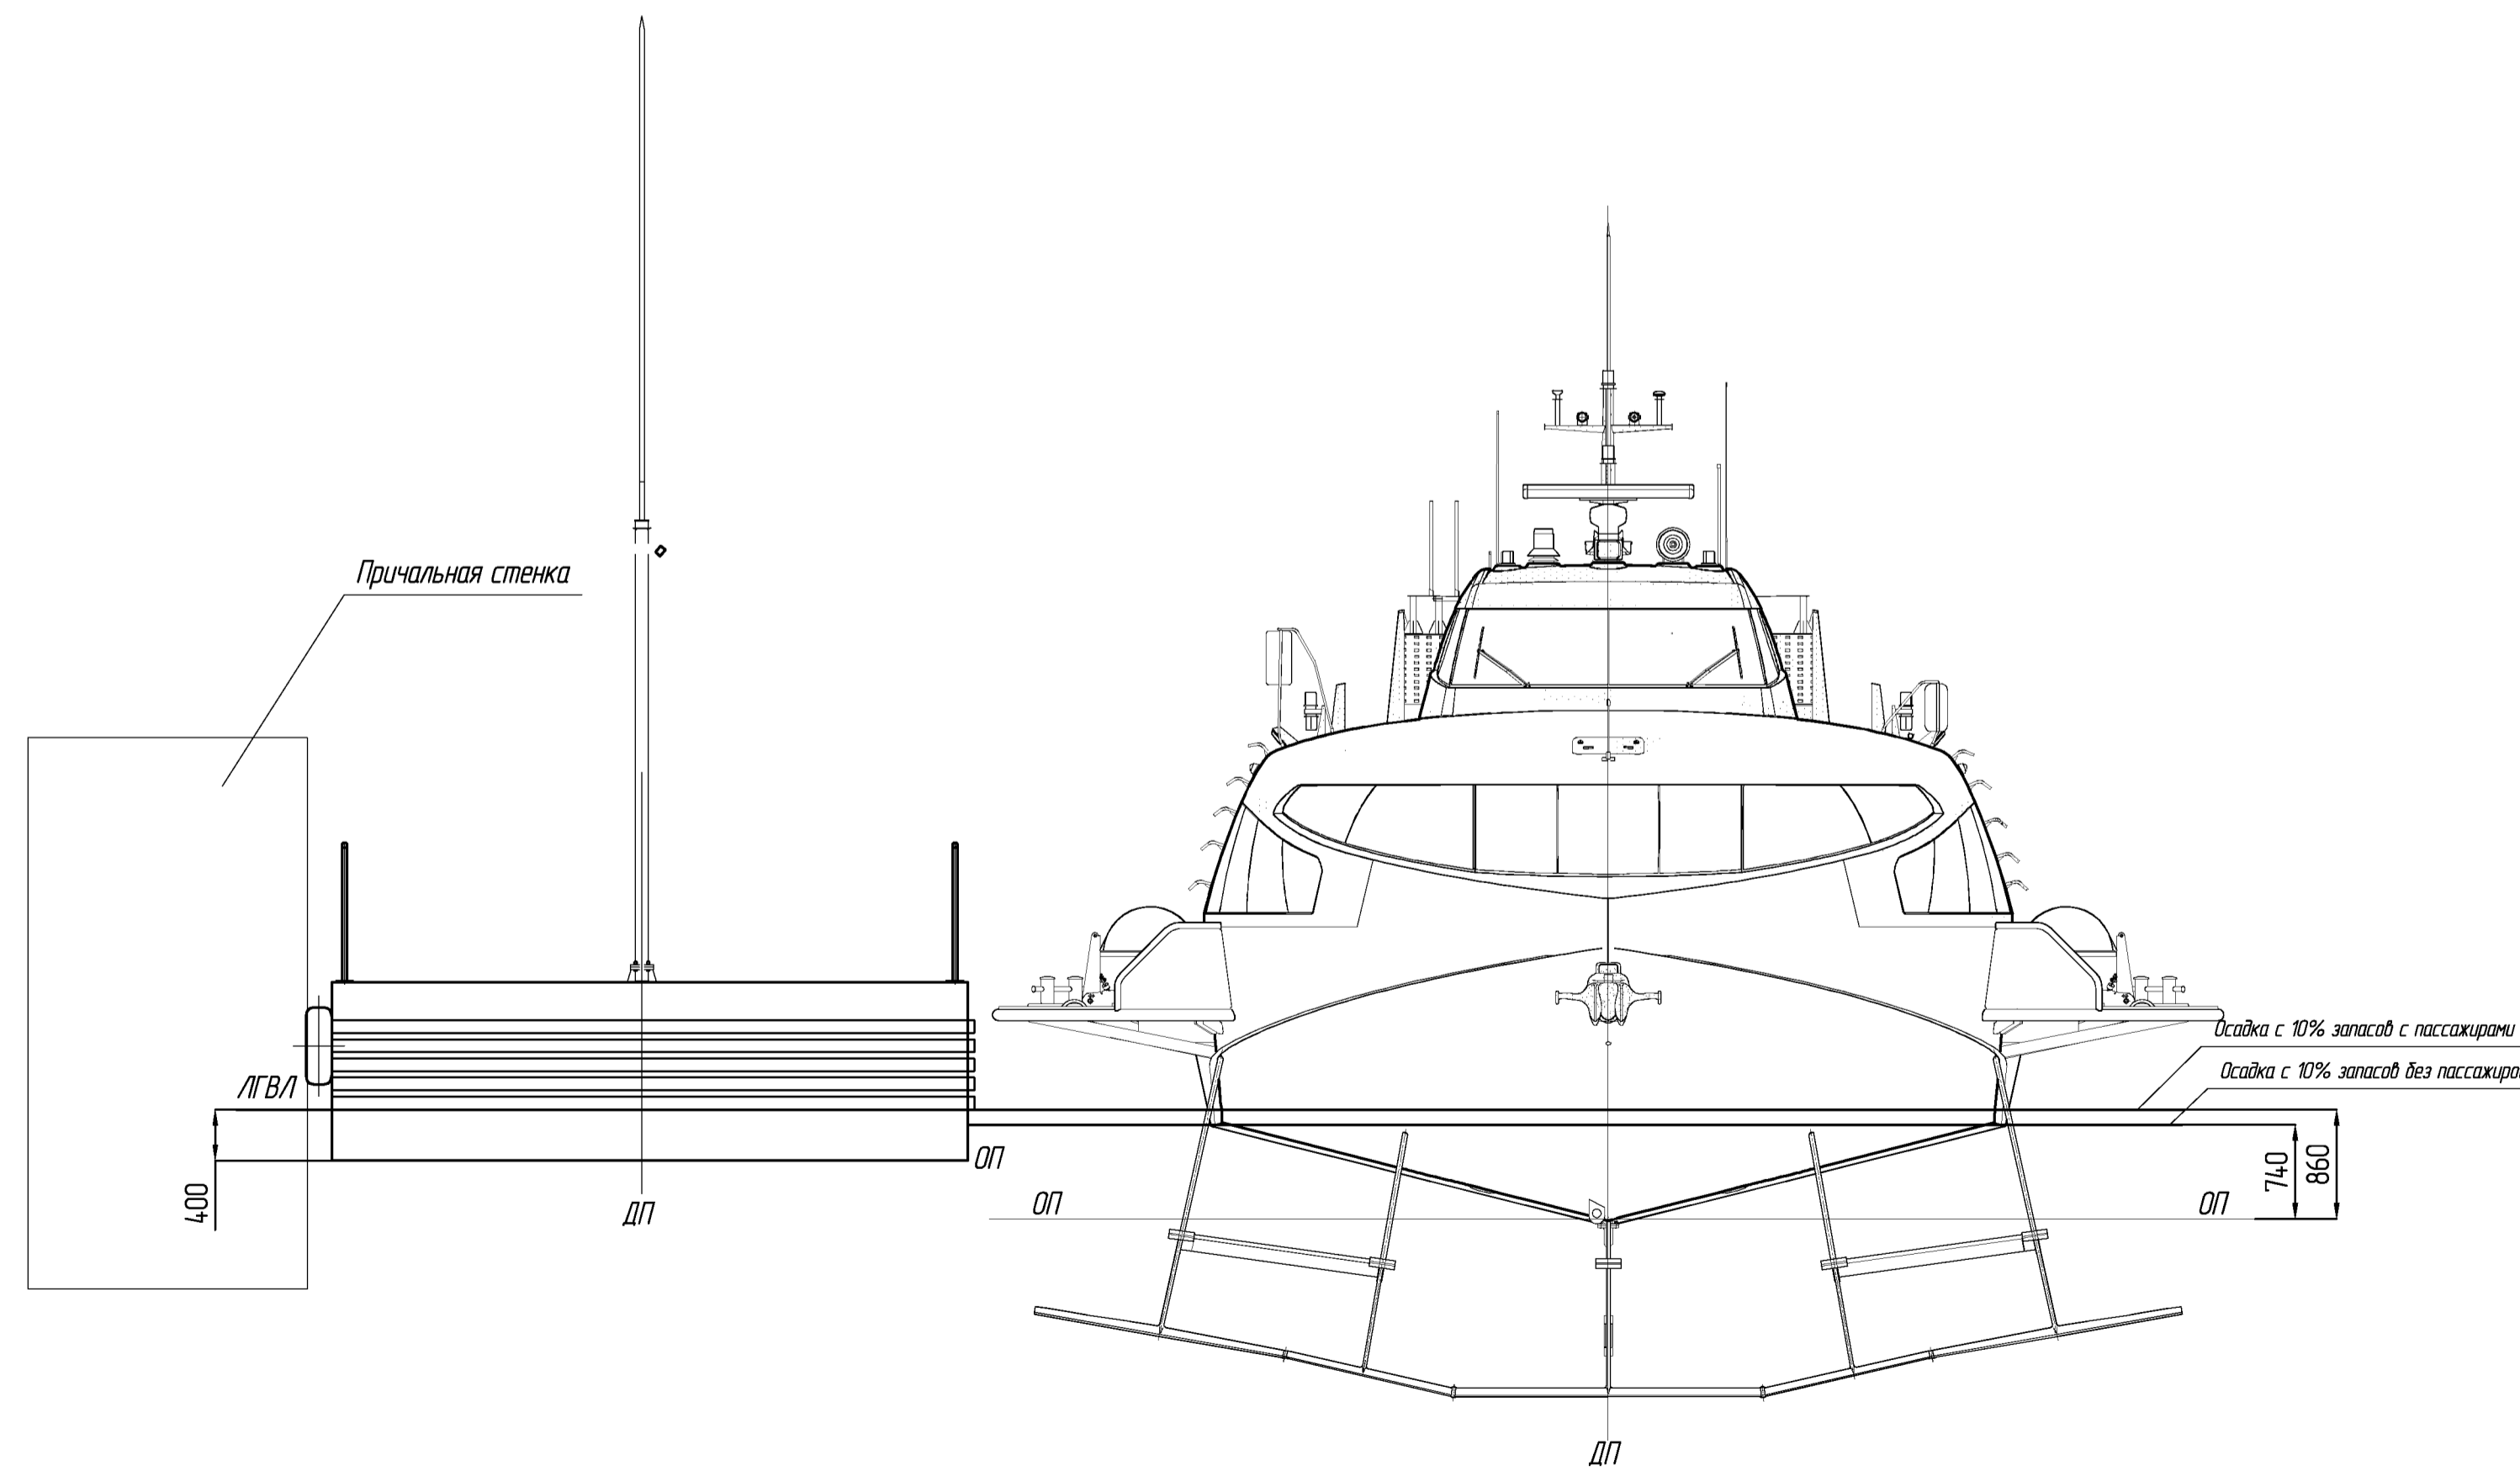

Имя, № листа, Подп. и дата, Взам инв. №, Инв. № докум., Подп. и дата

Схема установки причала к причальной стенке в районе 27 причала на набережной г. Ростов-на-Дону

(1:200)

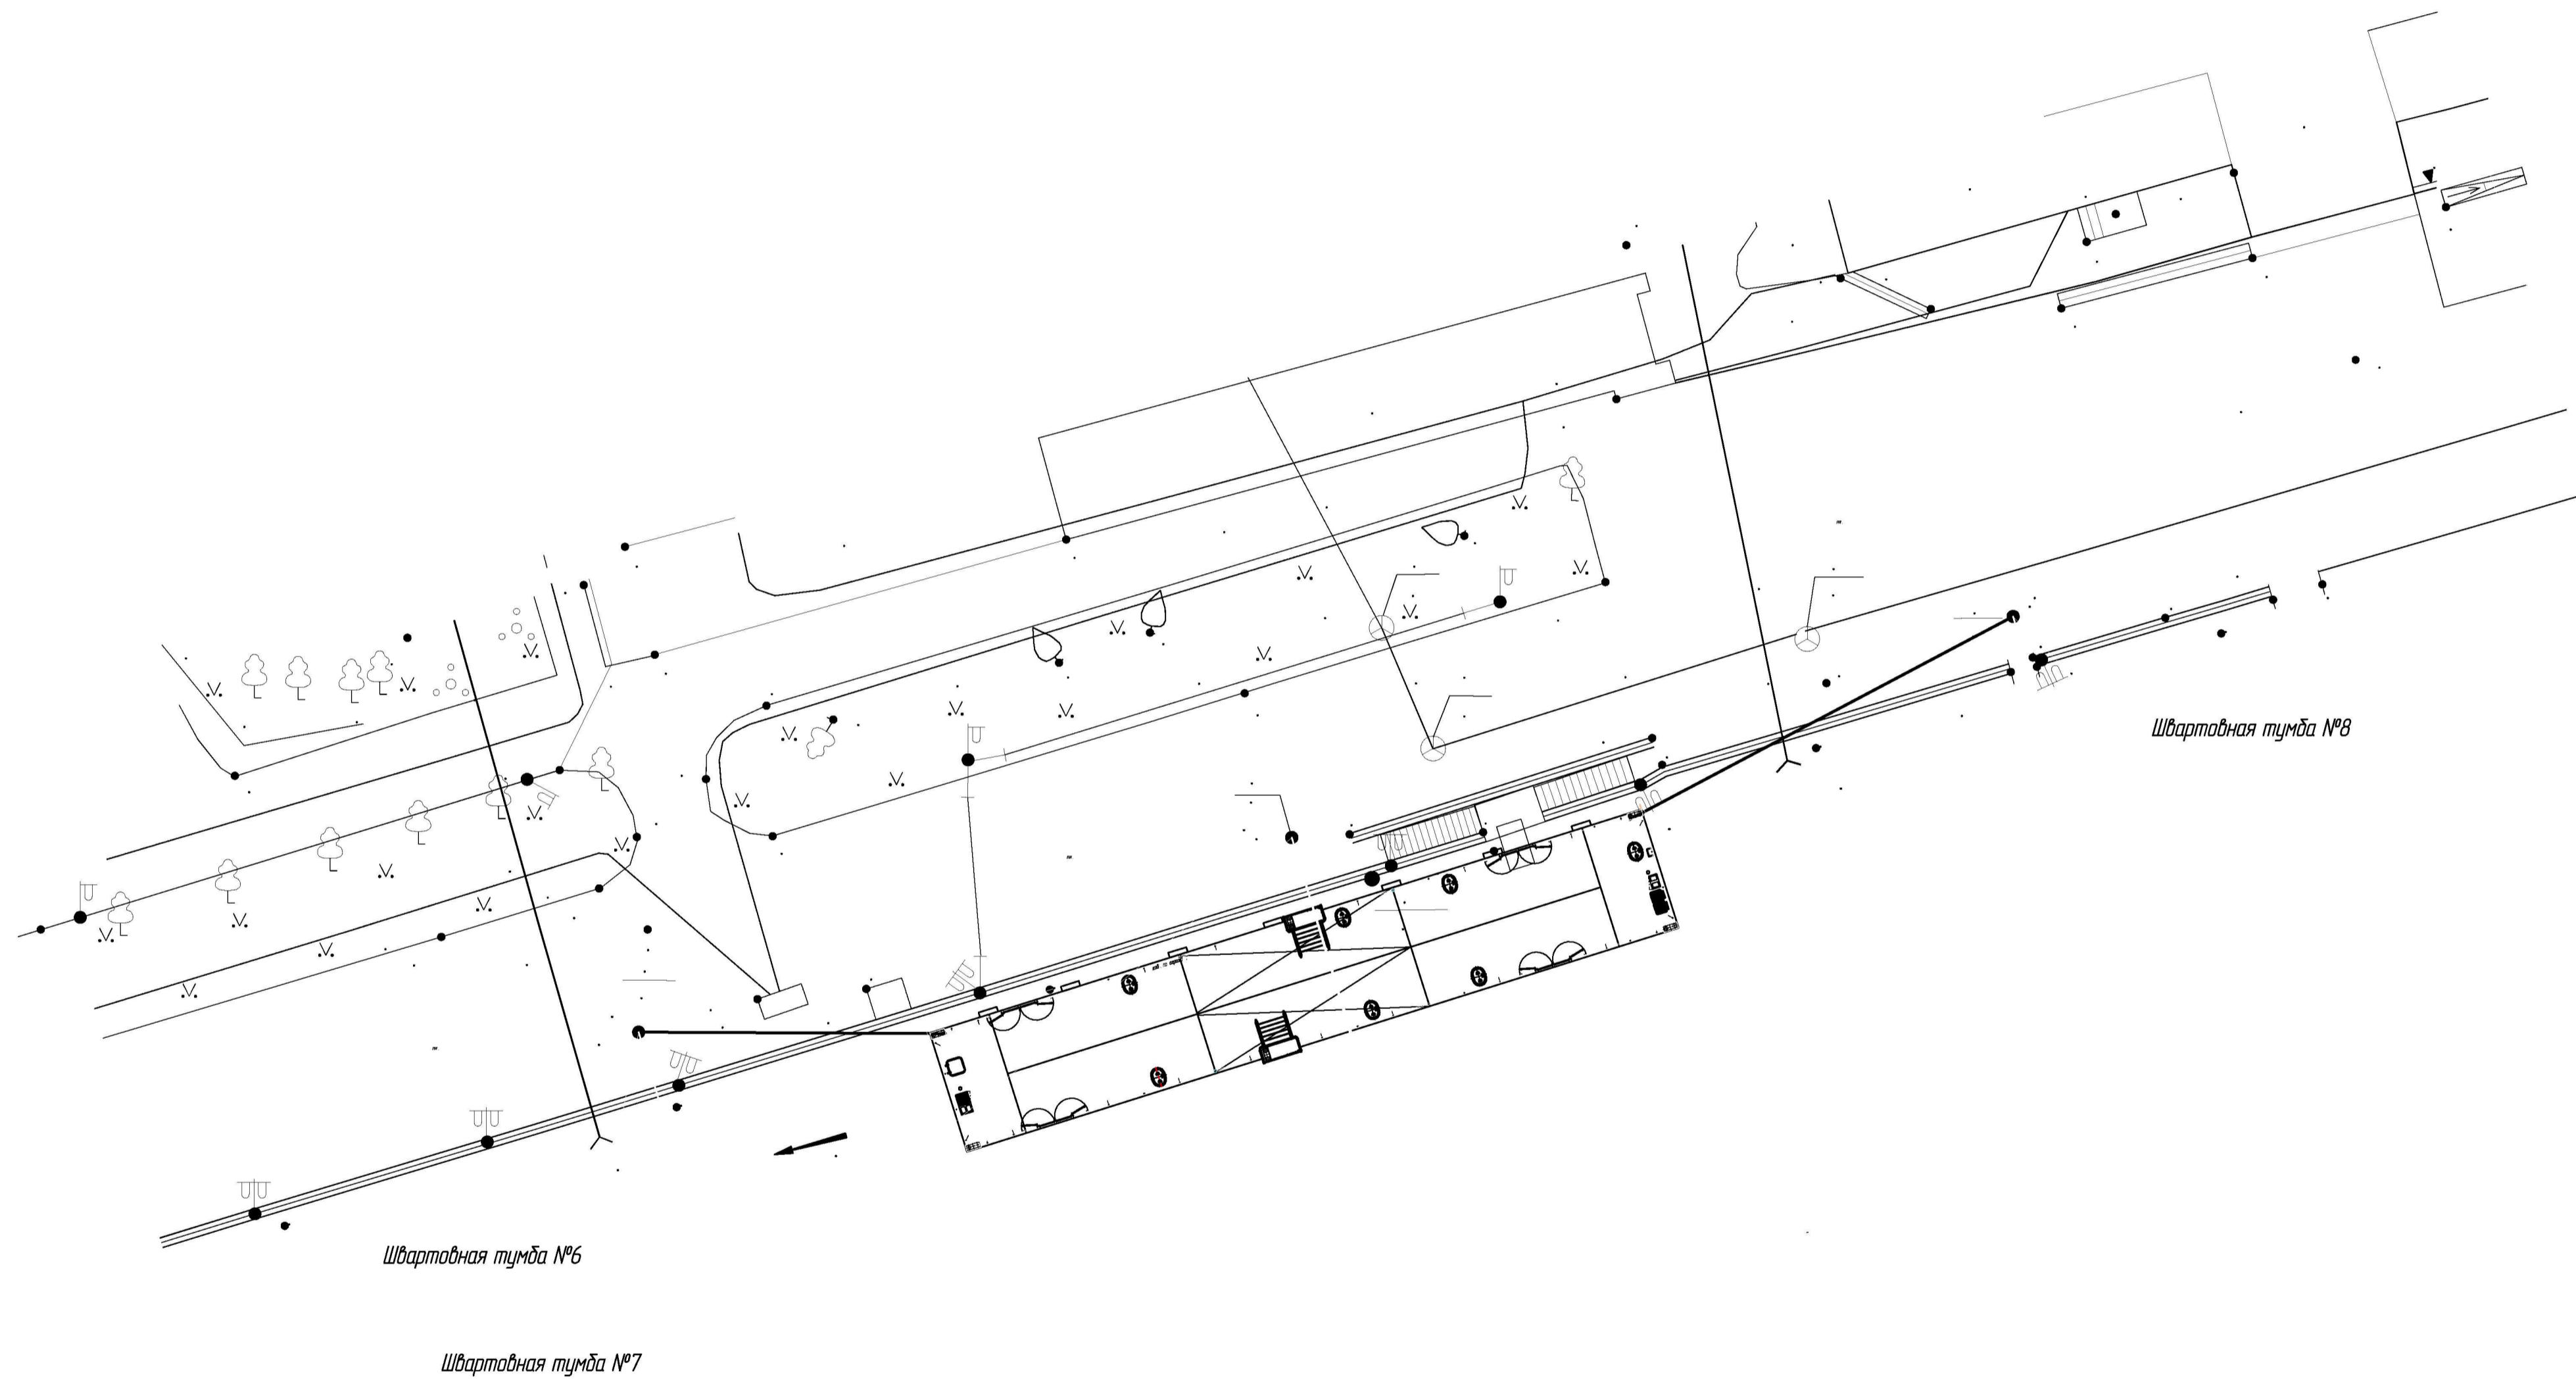

Изд. №, подл., Подп. и дата, Измен. инв. №, Изм. №, дата, Подп. и дата