


Боковой вид

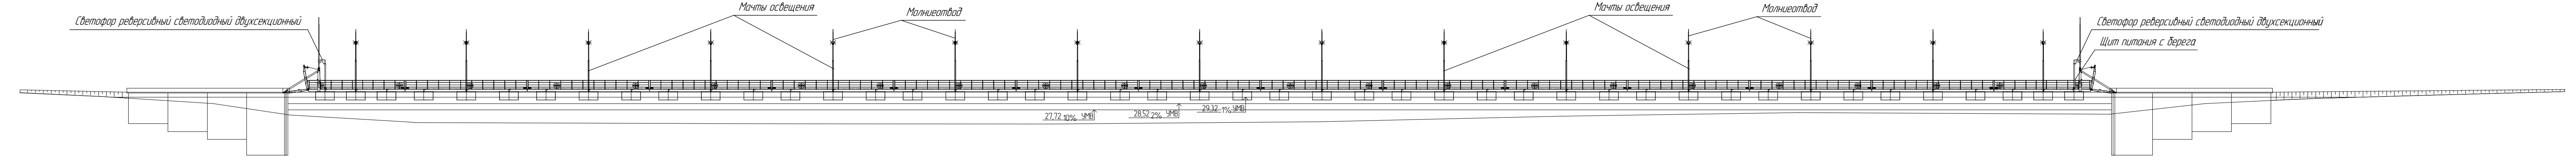

Главные размеры и характеристики моста

Длина, м	232,60
Ширина, м	6,50
Высота дорты, м	1,10
Ширина проезжей части, м	4,50
Ширина пешеходной дорожки, м	2x0,75
Длина речной секции, м	15,46
Длина береговой секции, м	12,23
Осадка порожем, м	0,40
Наплавной мост проектируется на класс PPP	* Р 12 III


Длина аппарелей, м 2x3,20

Наплавной мост состоит из 15 звеньев:
 2 – концевых
 13 – речных.

Главные размеры пантона (конструктивные)

Длина, м	12,98
Ширина, м	2,38
Высота дорты, м	1,10

Вид сверху

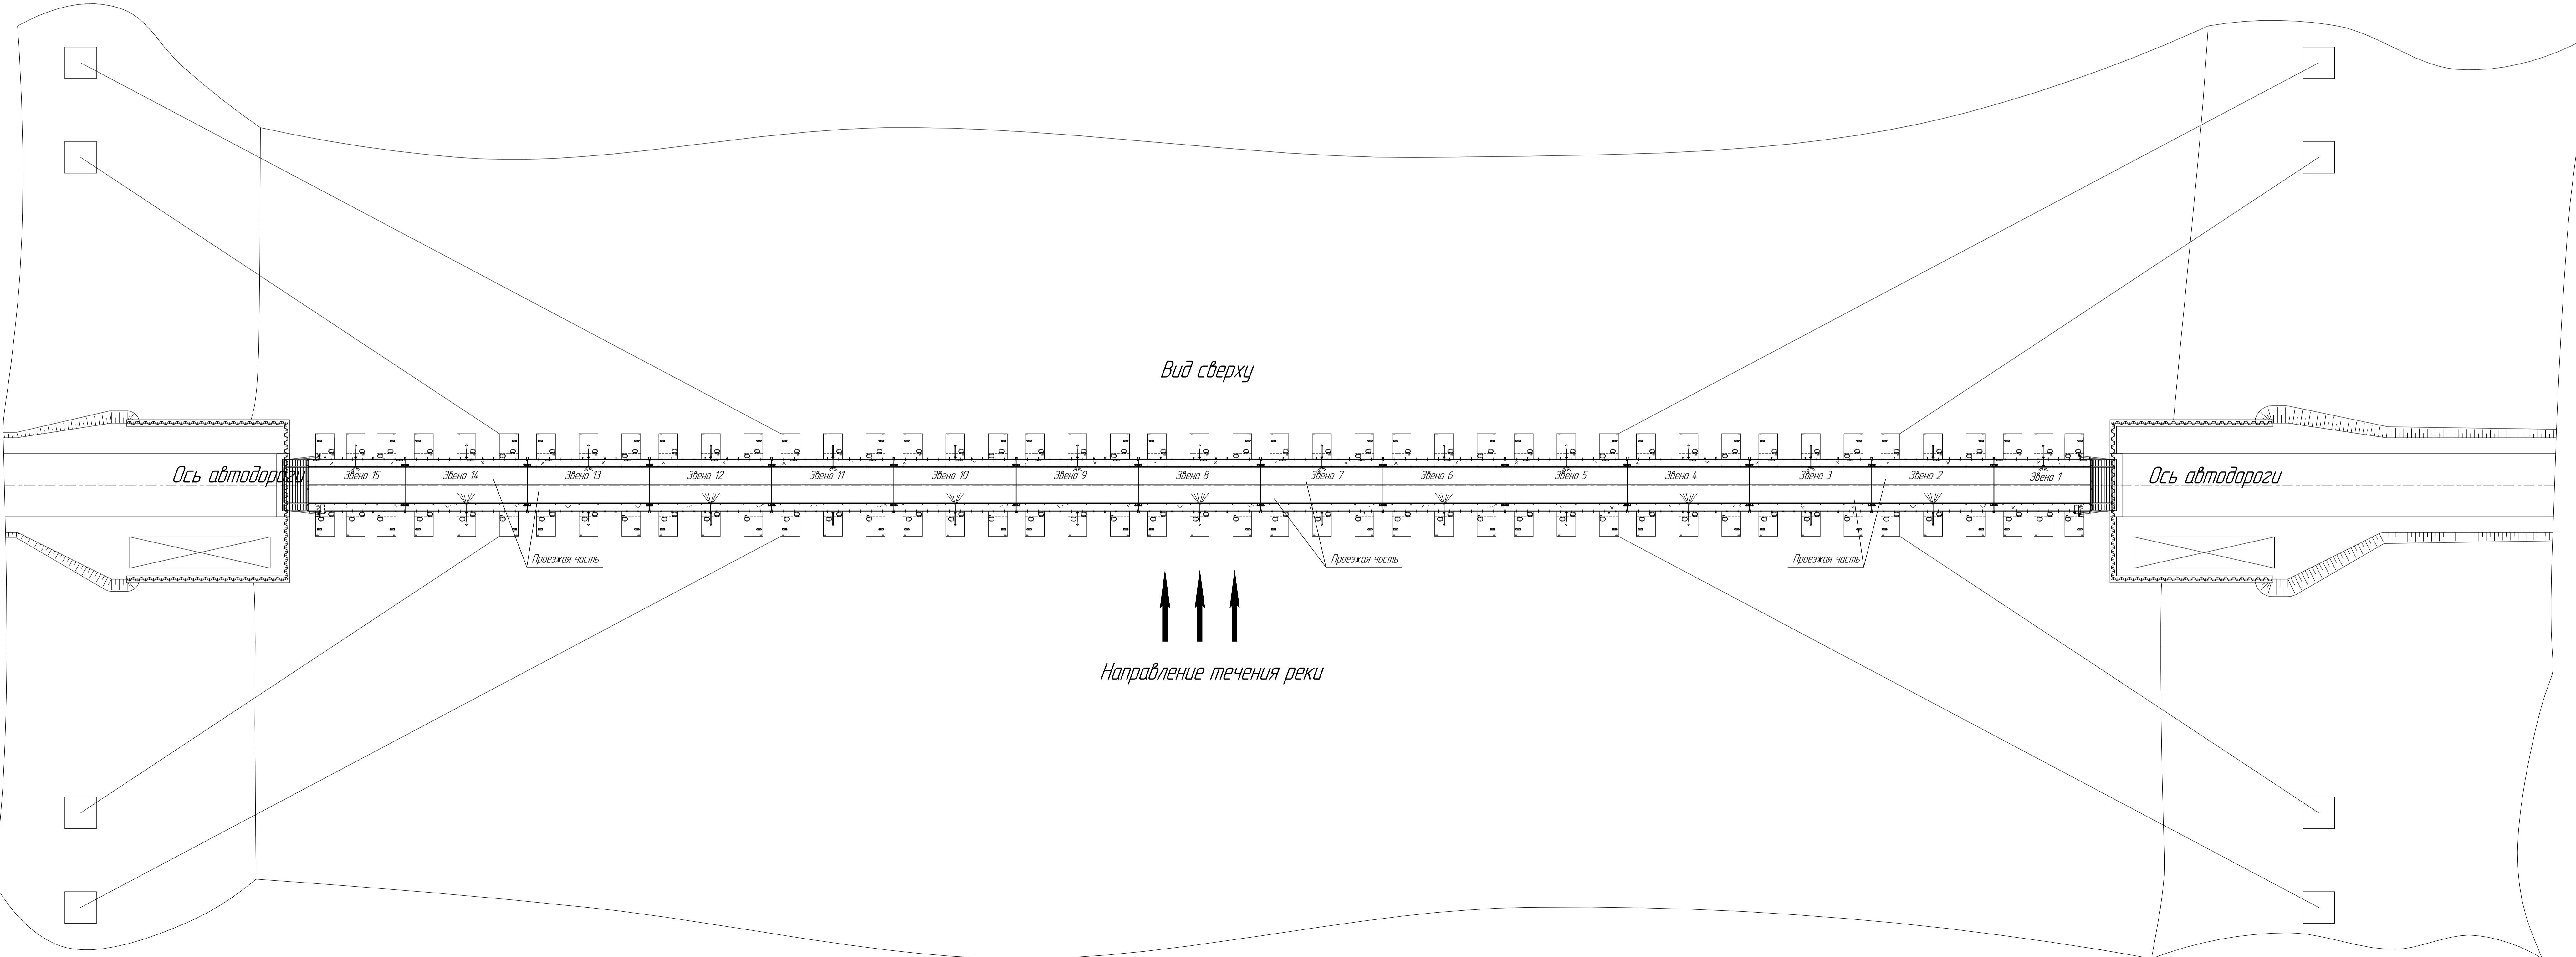

ГМ	Головченко	01.12.2019
ГЗР	Богданов	01.12.2019
Подразд.	Фамилия	Подпись
СОГЛАСОВАНО		

Наплавной мост

RDB 68.12-903-001

Общее расположение

Лит.	Масштаб	Масштаб
1	1:300	1:300
Лист	Листов	1

Имя, Имя Отчество, Дата
 Разработчик: Заводской, 01.12.2019
 Проверил: Абрамов, 01.12.2019
 Рук. работ: Заводской, 01.12.2019
 Эксперт: Шадрин, 01.12.2019
 Утвердил: Сажин, 01.12.2019

Формат А2x35

Имя, Имя Отчество, Дата
 Разработчик: Заводской, 01.12.2019
 Проверил: Абрамов, 01.12.2019
 Рук. работ: Заводской, 01.12.2019
 Эксперт: Шадрин, 01.12.2019
 Утвердил: Сажин, 01.12.2019