



Боковой вид

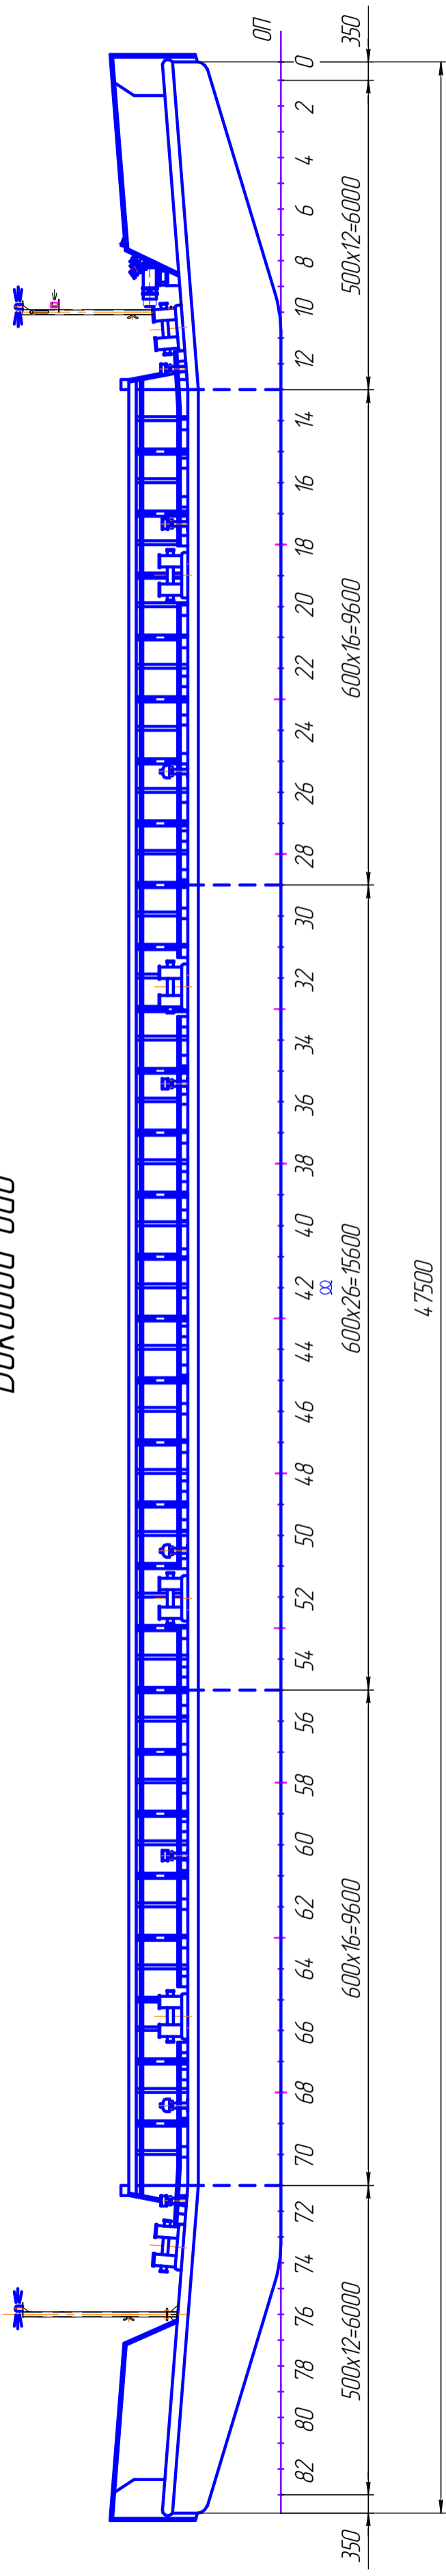

Главная палуба

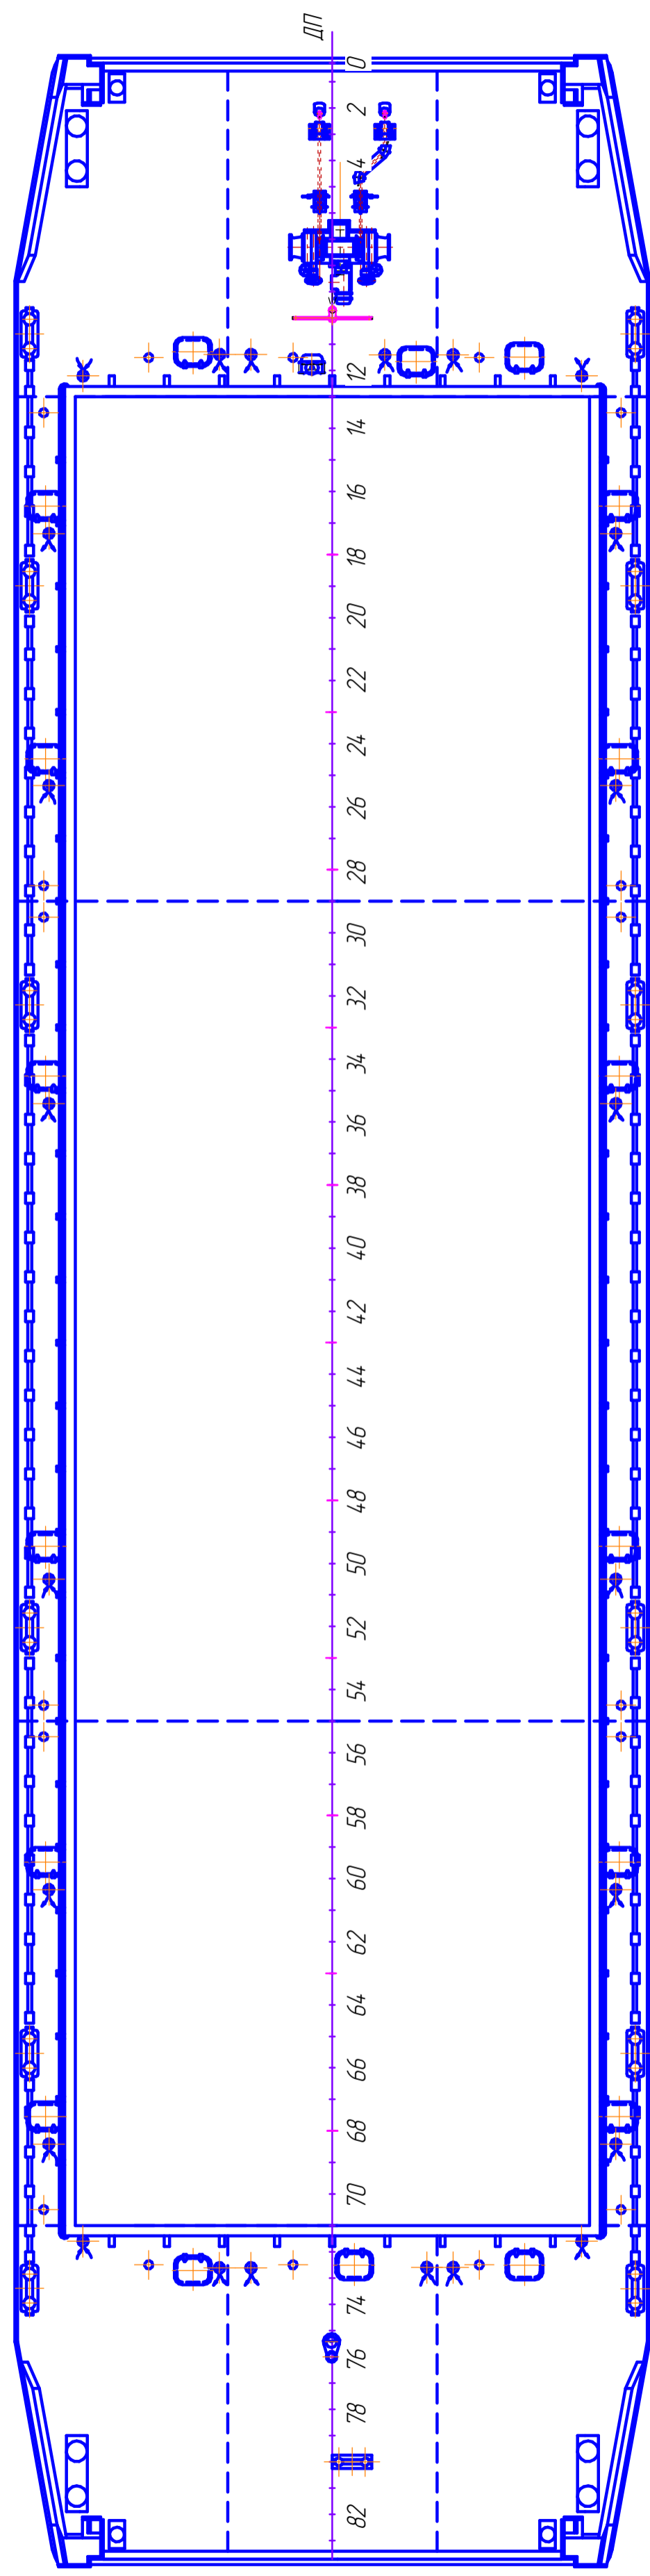

ГСМ	Голыденков	Подпись	Дата
Подразд.	Формуля	Подпись	Дата
СОГЛАСОВАНО			

Главные размеры

Длина расчетная, м.....4,75
 Ширина расчетная, м.....12,0
 Высота дорта, м.....1,80
 Осадка расчетная, м.....1,10
 Грузоподъемность, т.....400
 Класс РРР 0,20

Проект переэксплуатации доржи-платформы №48 пр. Р92 на класс "0,20" РРР

P6131A-020-003

Общее расположение

Лист	Масса	Масштаб
1		1:100
Лист	Листов	1

Изм./Лист	№ докум.	Подп.	Дата
Разраб.	Пышкина		2020
Проб.	Частова		
Рук. работ	Частова		
Инж.пр.	Шагова		
Утв.	Санкин		



Инд. № подл.	Подп. и дата
Взам. инд. №	Инд. № дубл.
Инд. № дубл.	Подп. и дата