




Баковой вид

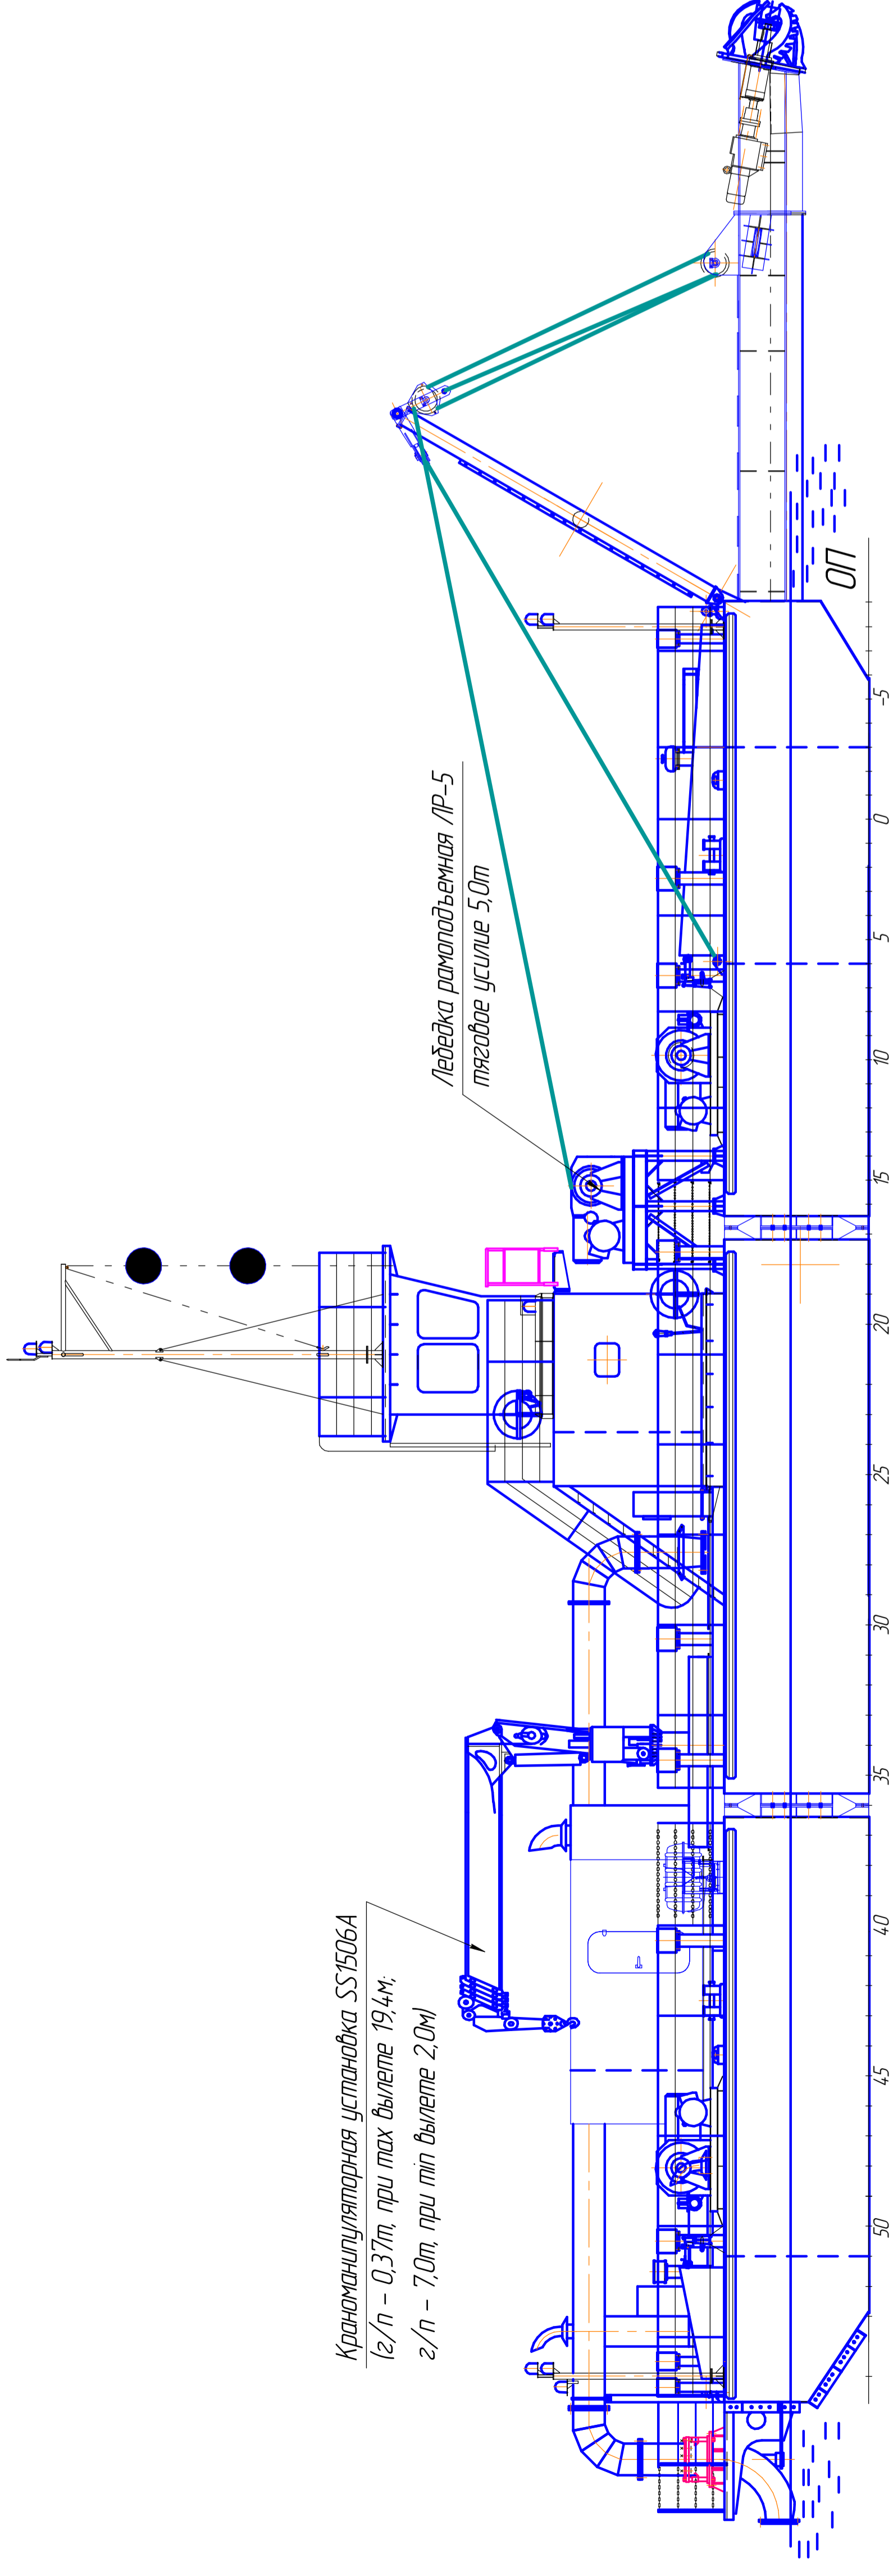


Расположение оборудования в жилом блоке

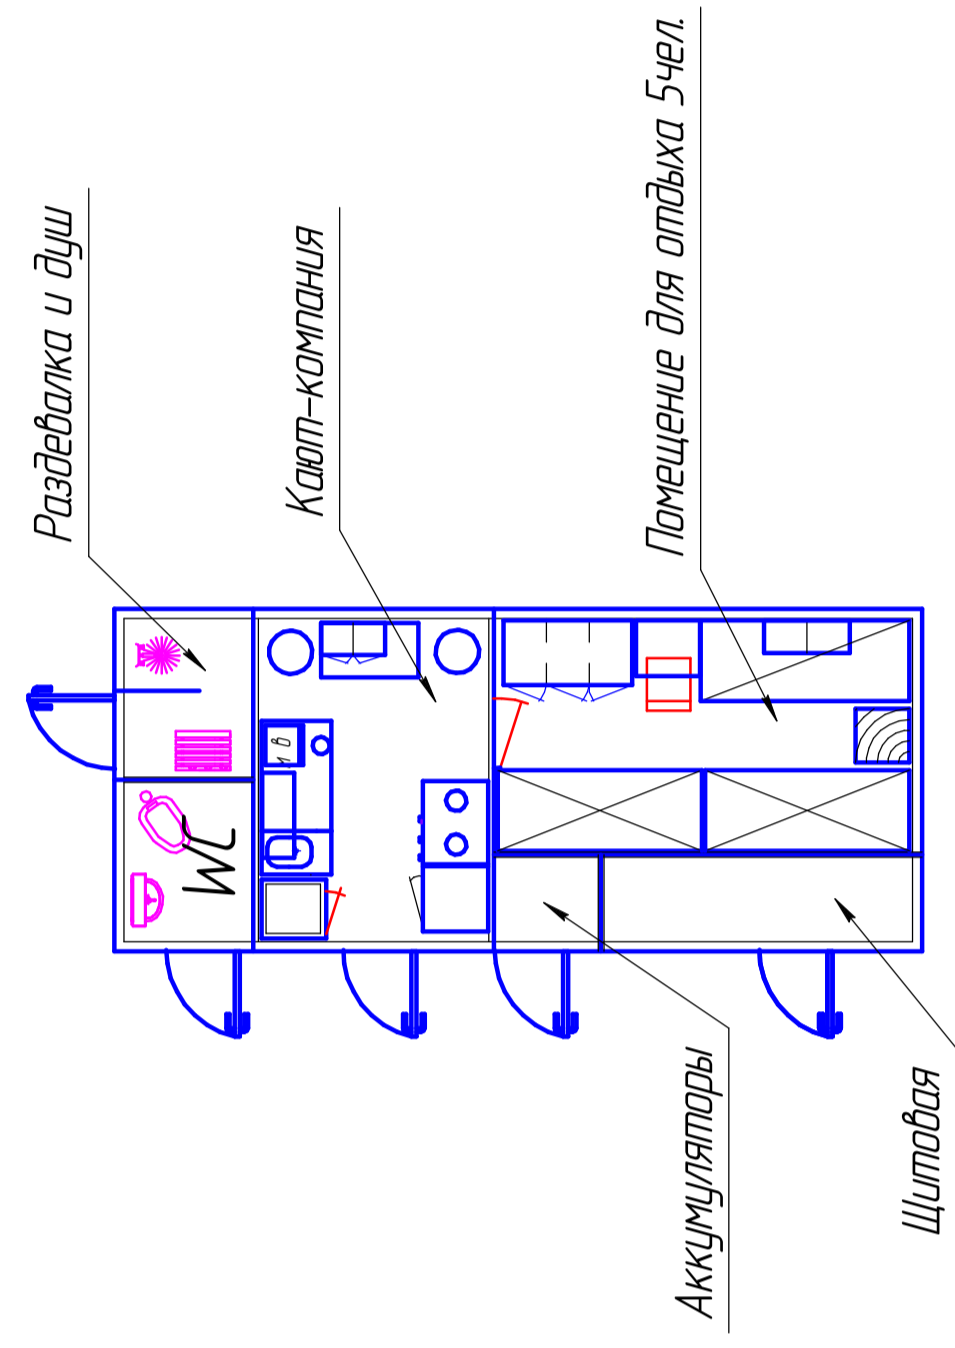

Вид сверху

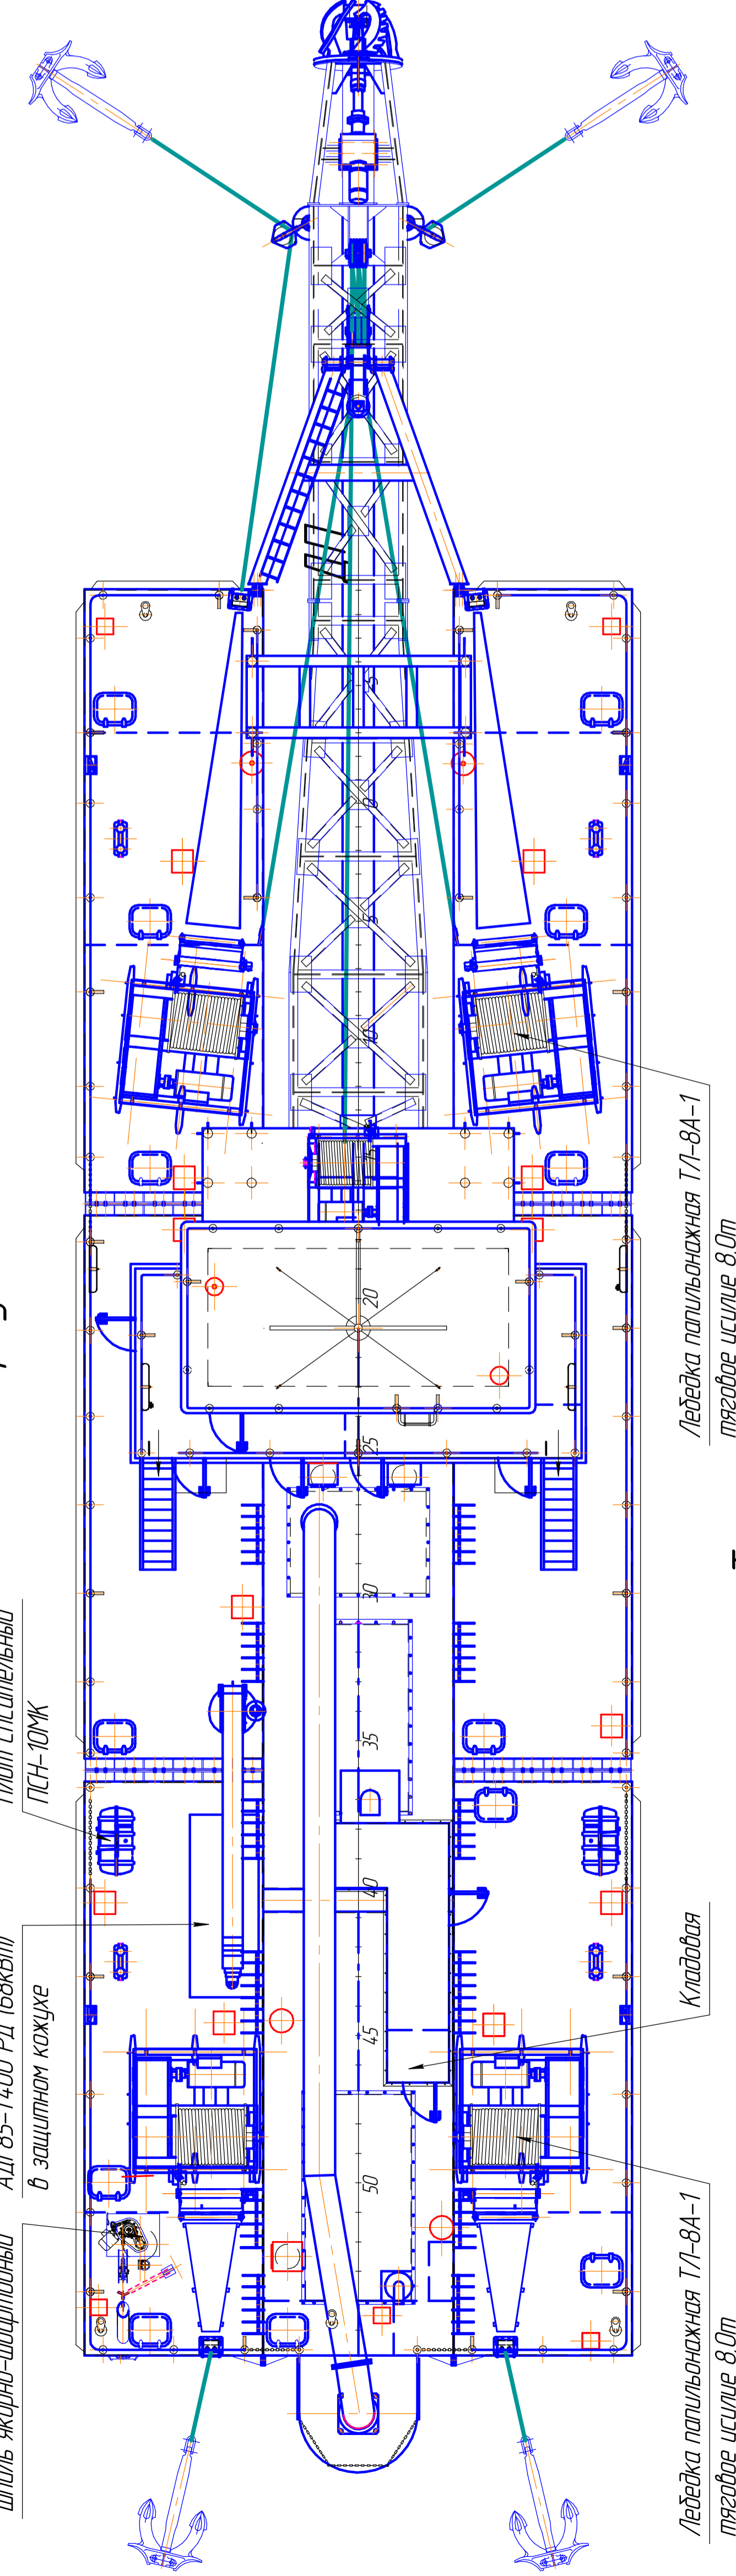

Трюм

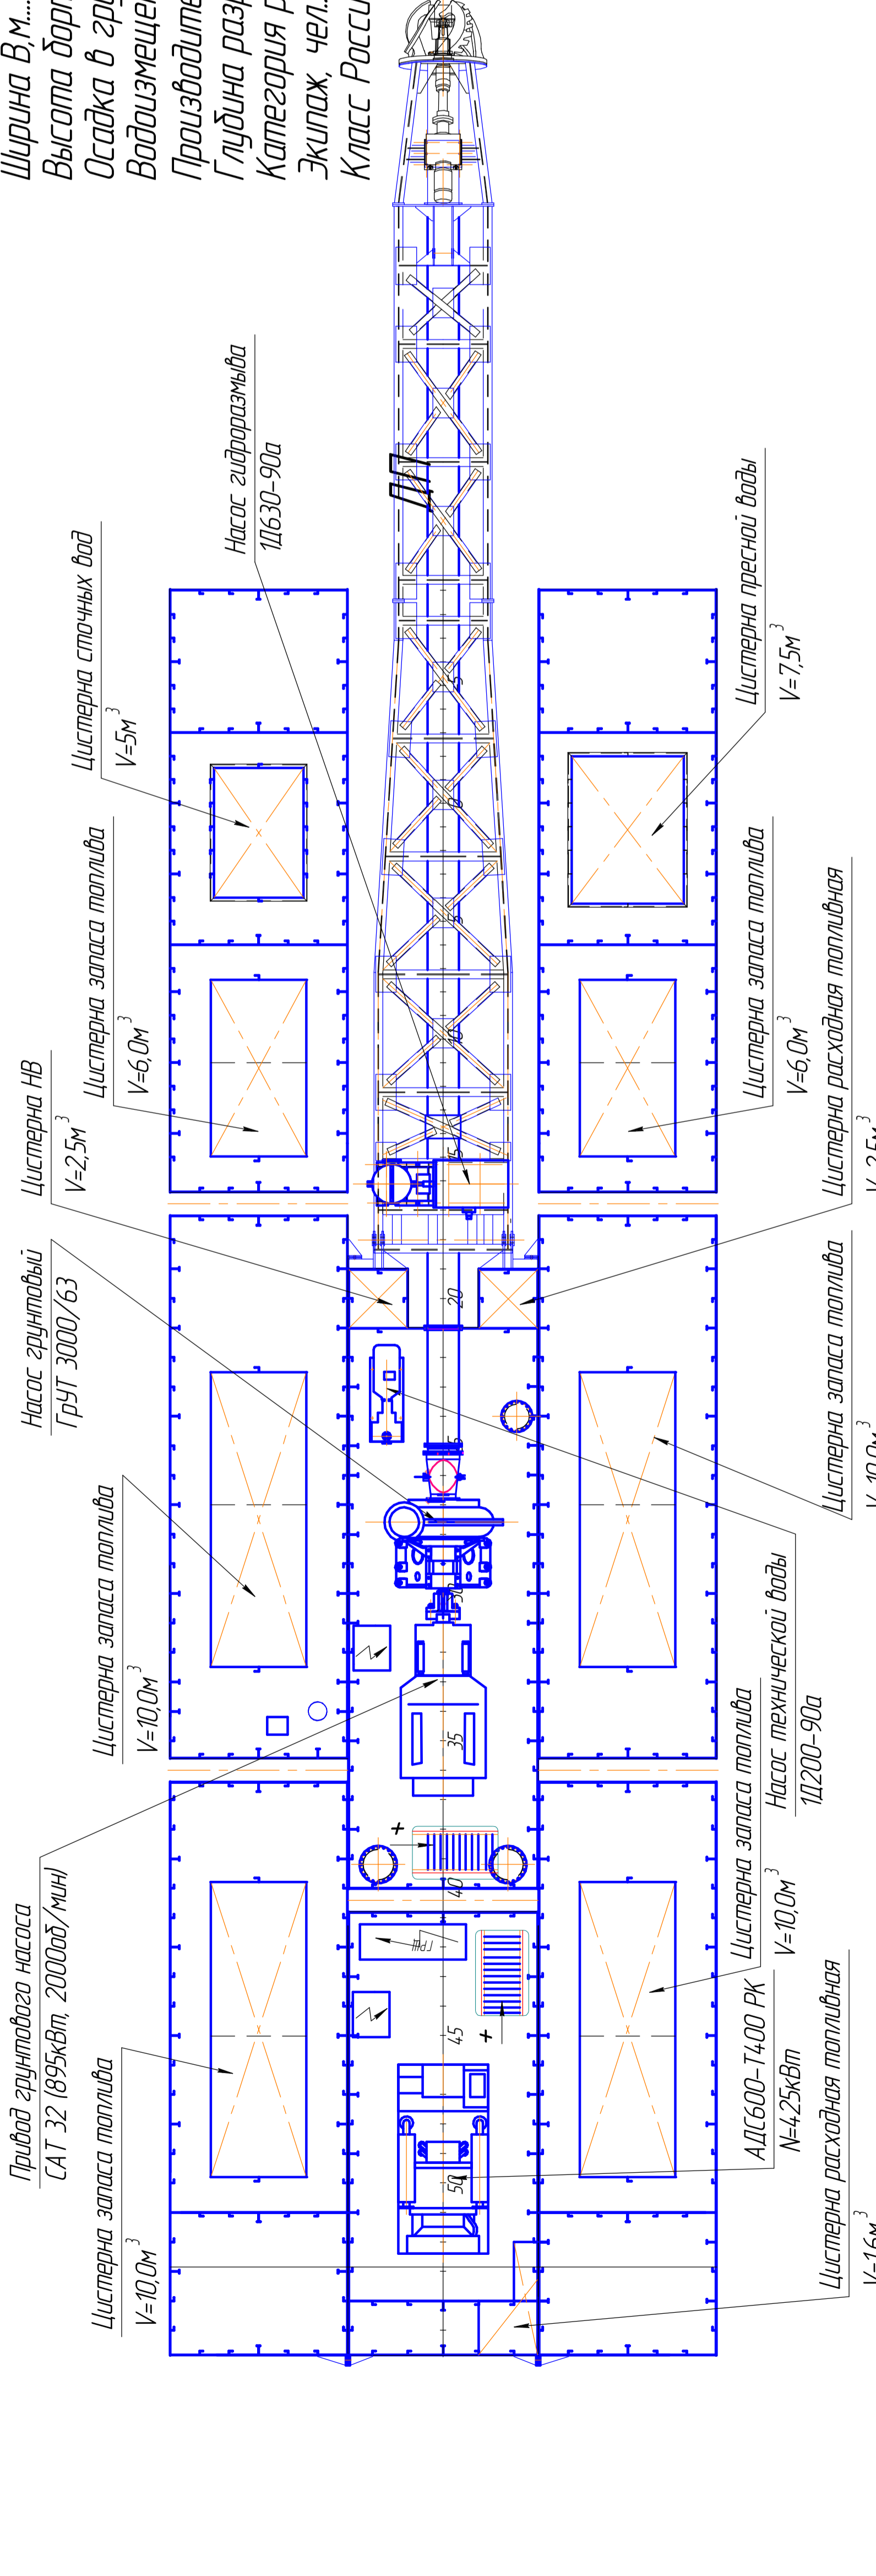

Главные размеры

- Длина L, м.....29,93
- Ширина В, м.....9,26
- Высота дорта на миделе Н, м.....2,4
- Осадка в грузу dм.....1,32
- Водоизмещение при полной осадке d=1,32 м, т.....300,3
- Производительность насоса, м³/ч.....3000
- Глубина разрабатки, м.....2,0-15,0
- Категория разрабатываемых грунтов.....I-VI
- Экипаж, чел.....5
- Класс Российского Речного Регистра....." *СПЗ,5/ед 201"

СЭРА	Богданов		
СМ	Солубенков		
Подразд.	Фамилия	Имя	Дата
СОГЛАСОВАНО			

Земснаряд ПТФ 2000			
RDB66.05-903-001			
Общее расположение			
Лист	№ докум.	Лист	Масштаб
Рисов.	Тетерин	1	1:100
Проб.	Чепурный		
Инженер	Шабда		
Удб.	Сажкин		



Формат