


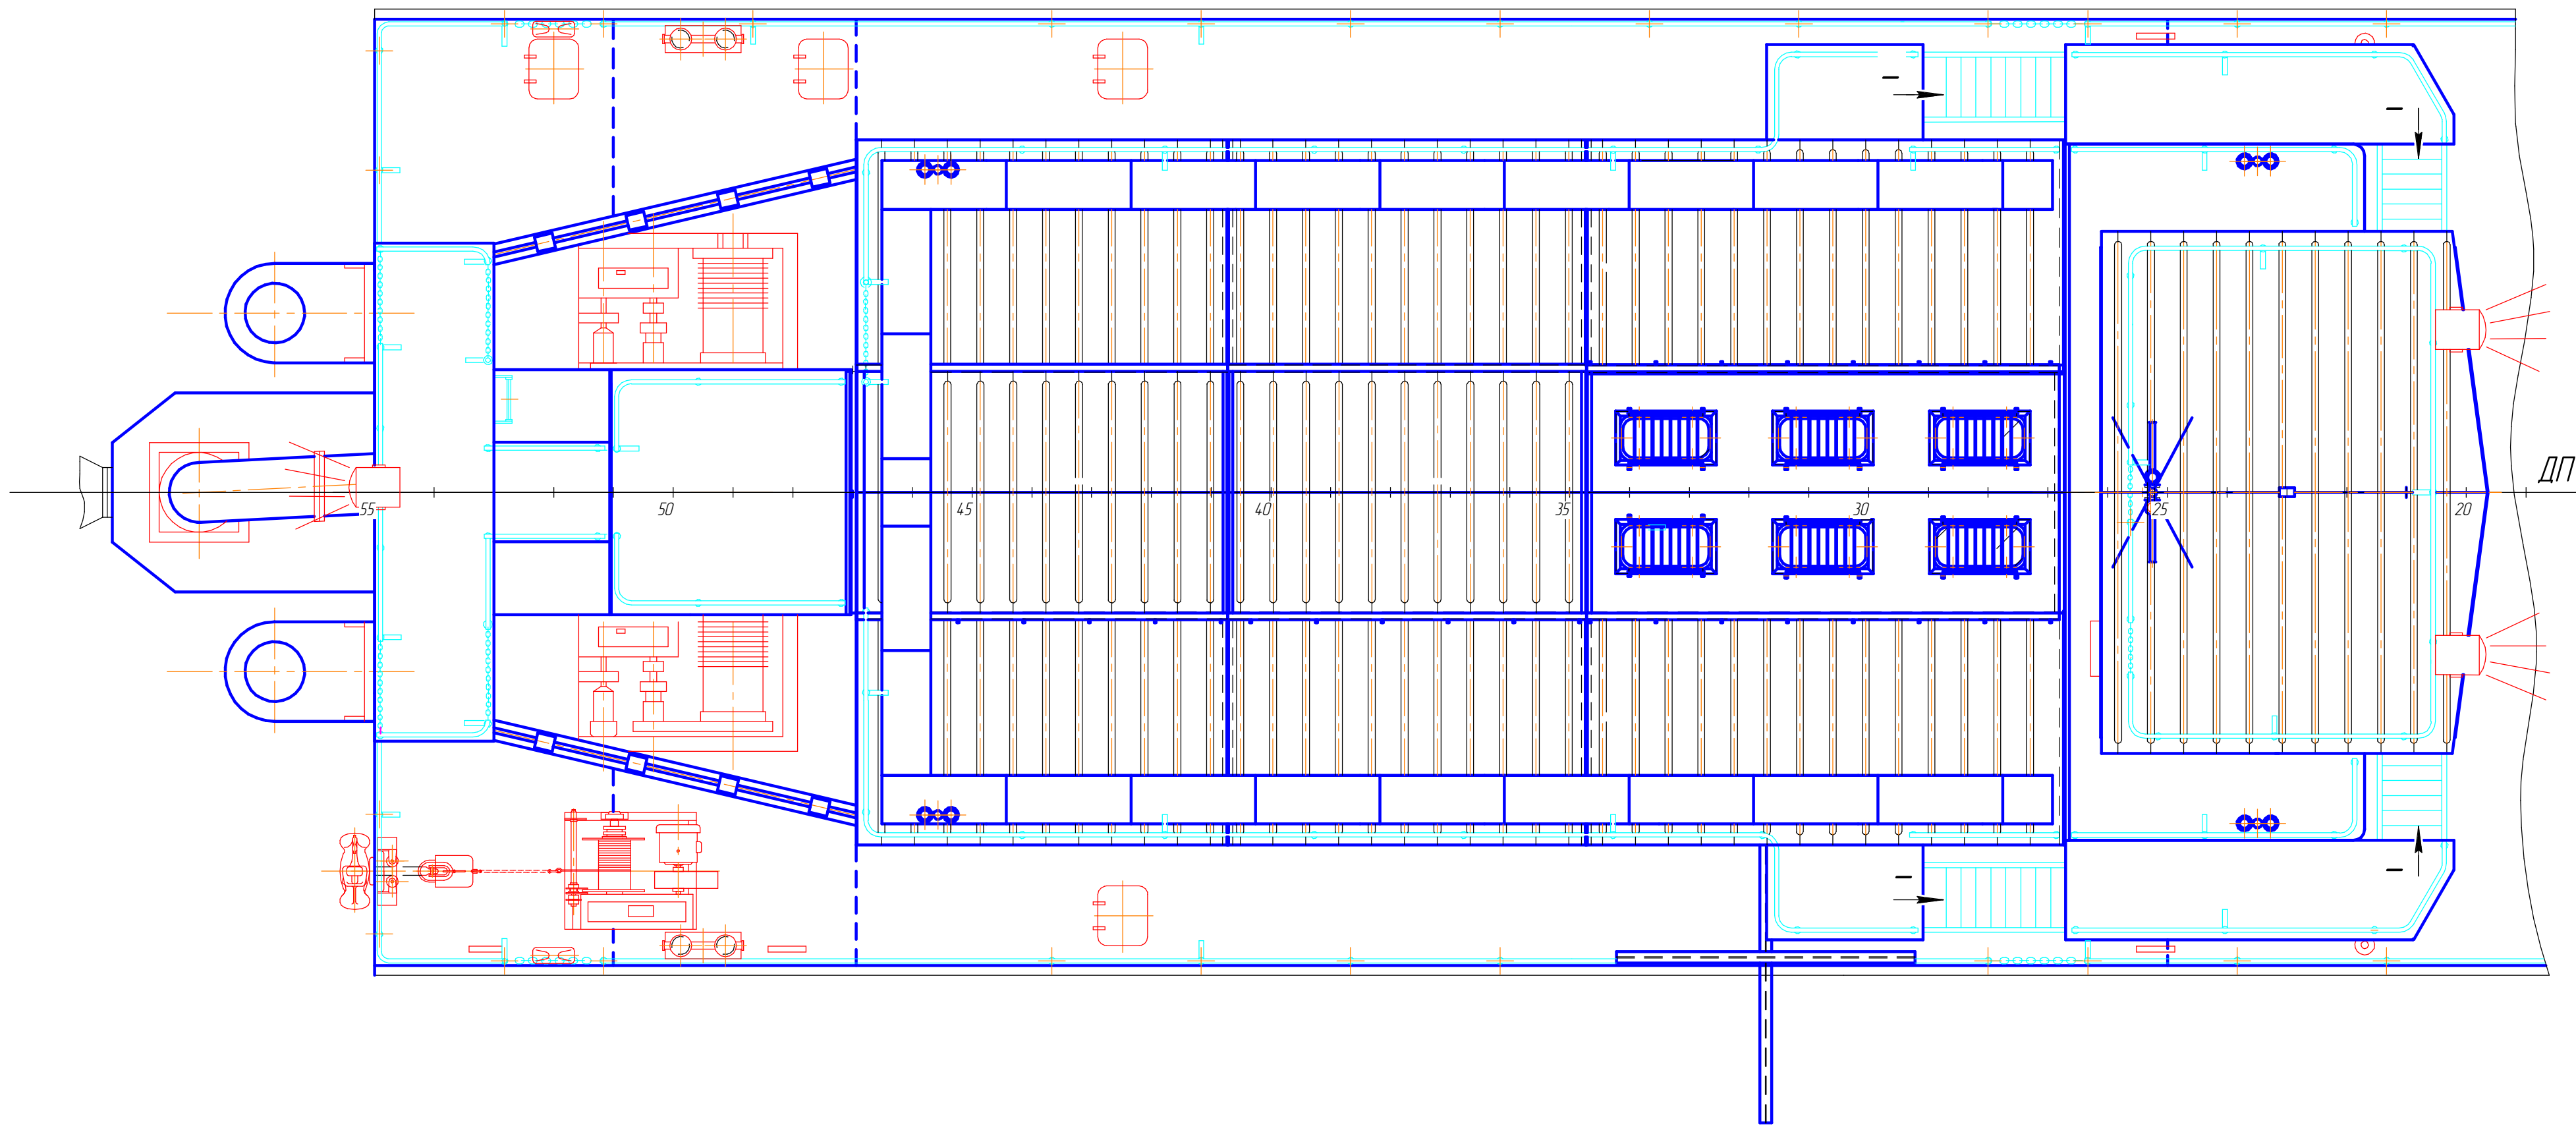





A-A (1)



B-B (1)

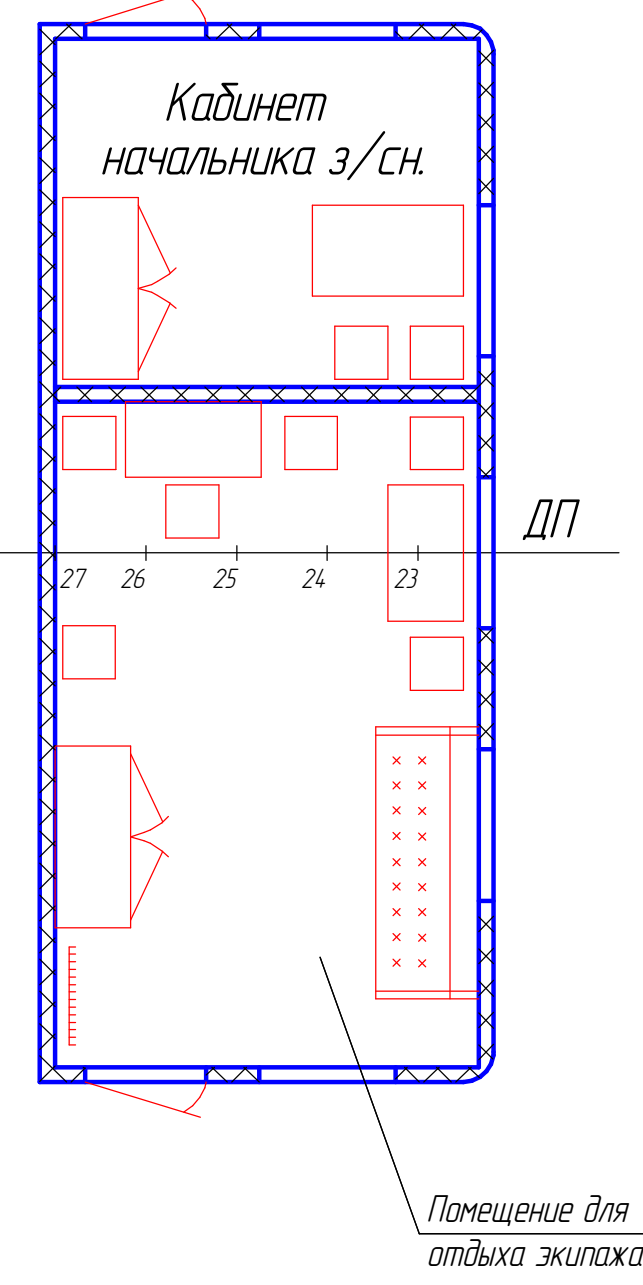

B-B (1)

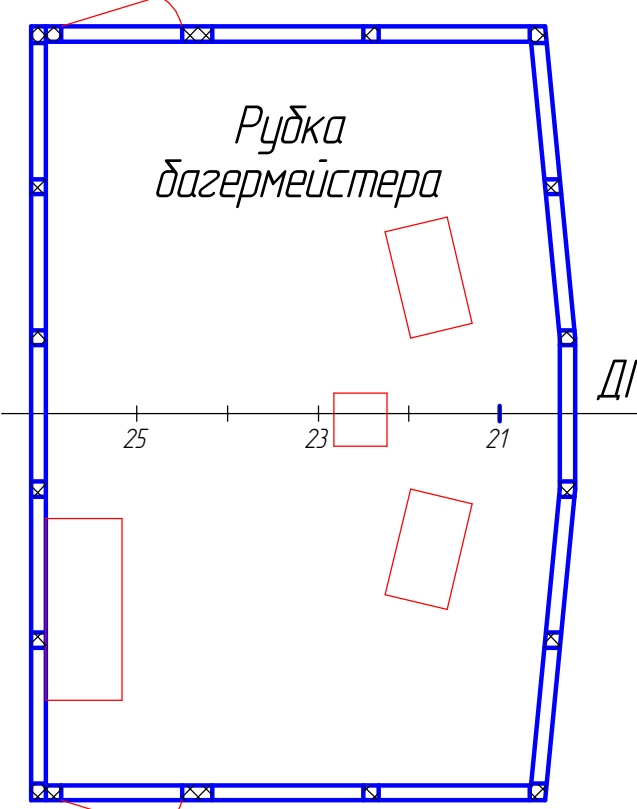

План расположения оборудования в машинном зале и в трюмах

