

Боковой вид



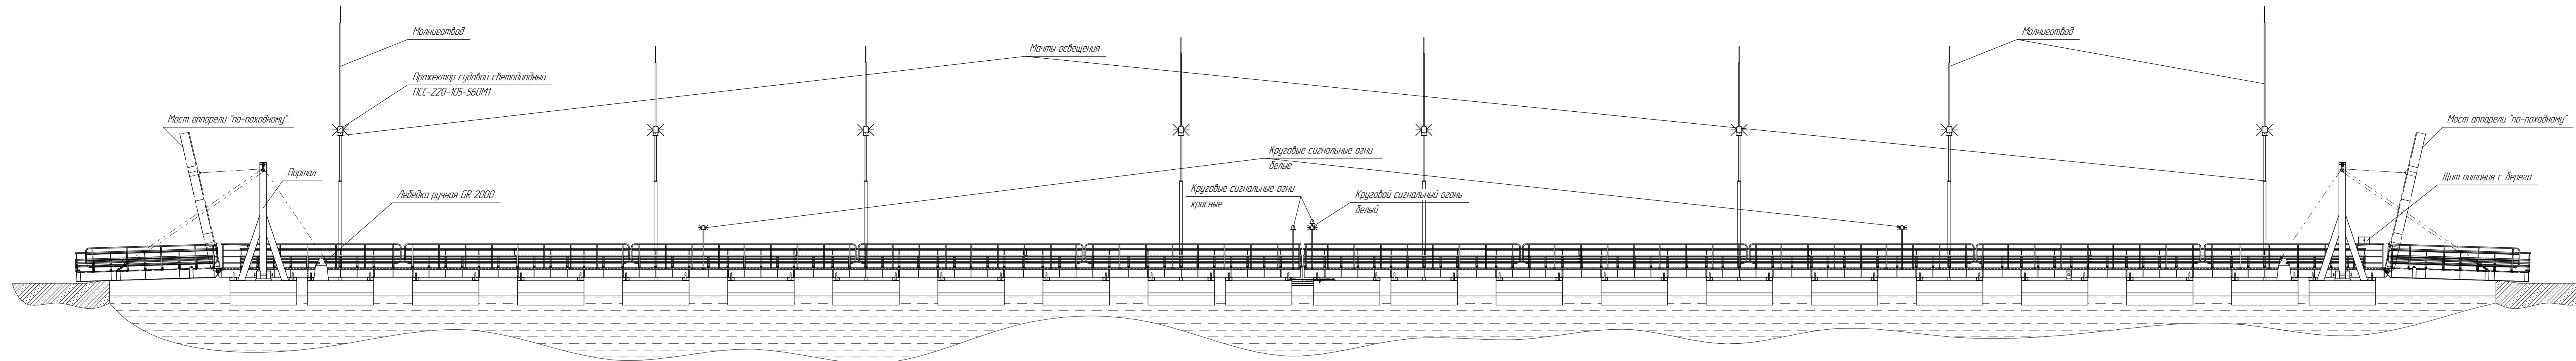


Схема моста при выведении збена (В/М)

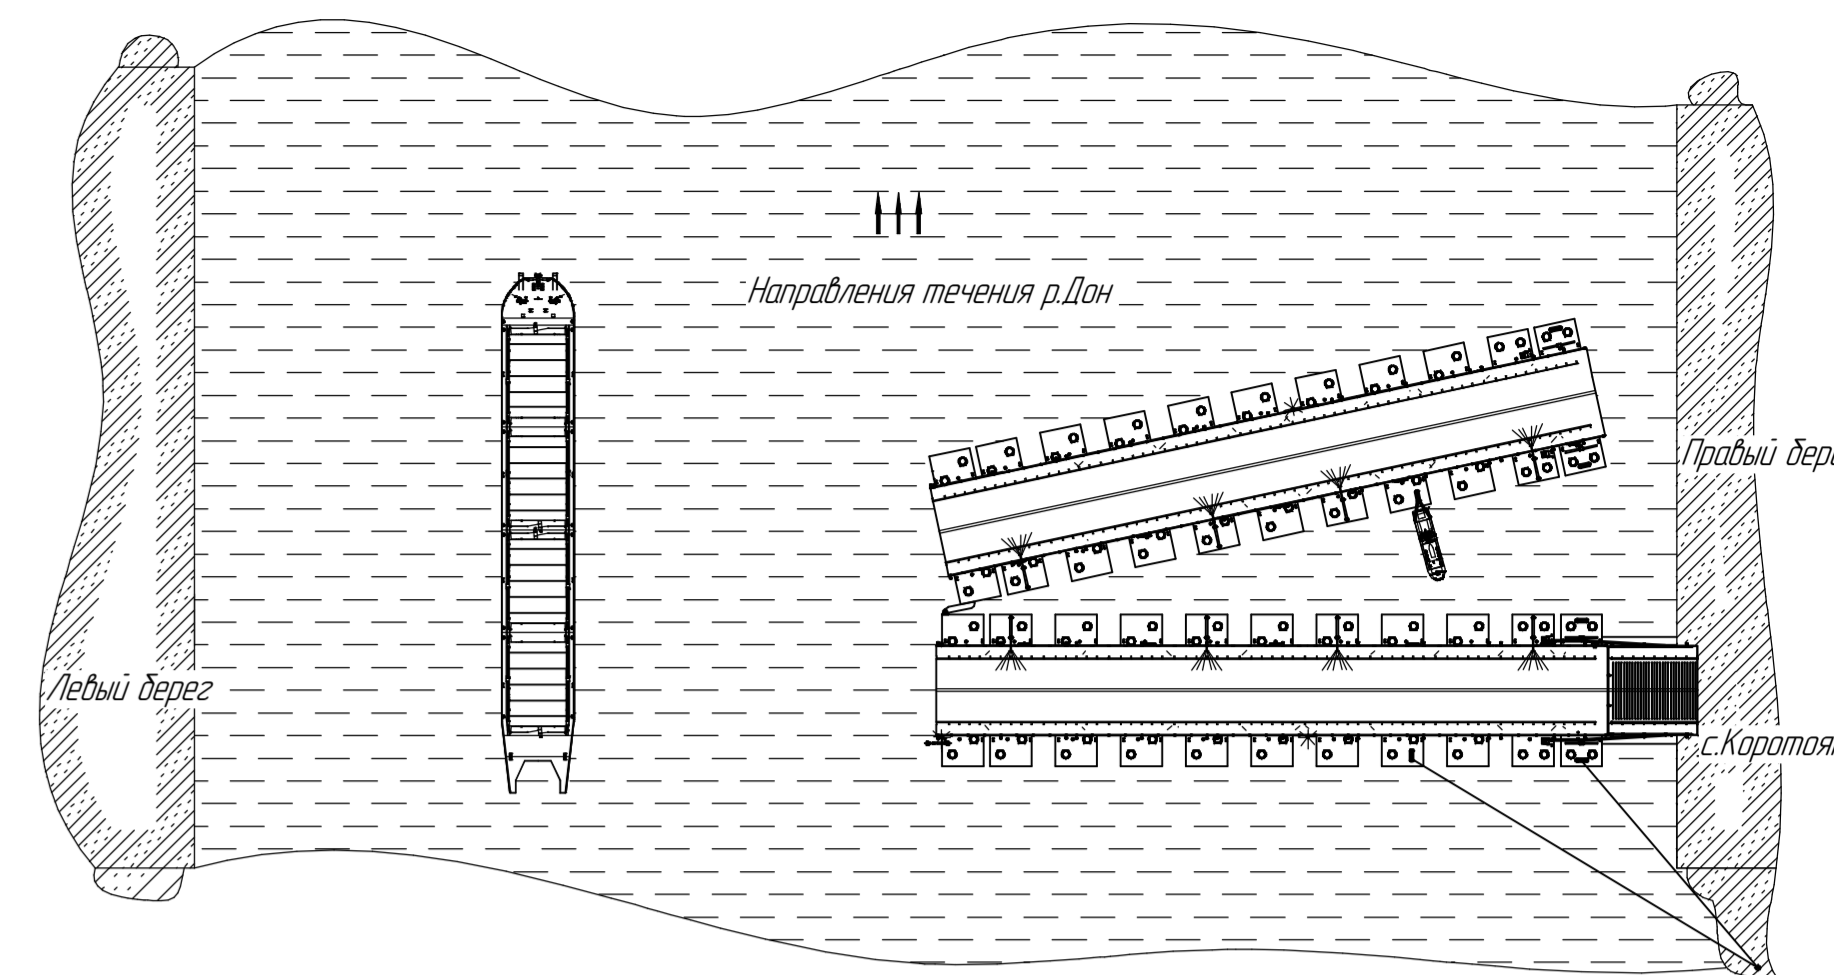

Вид сверху

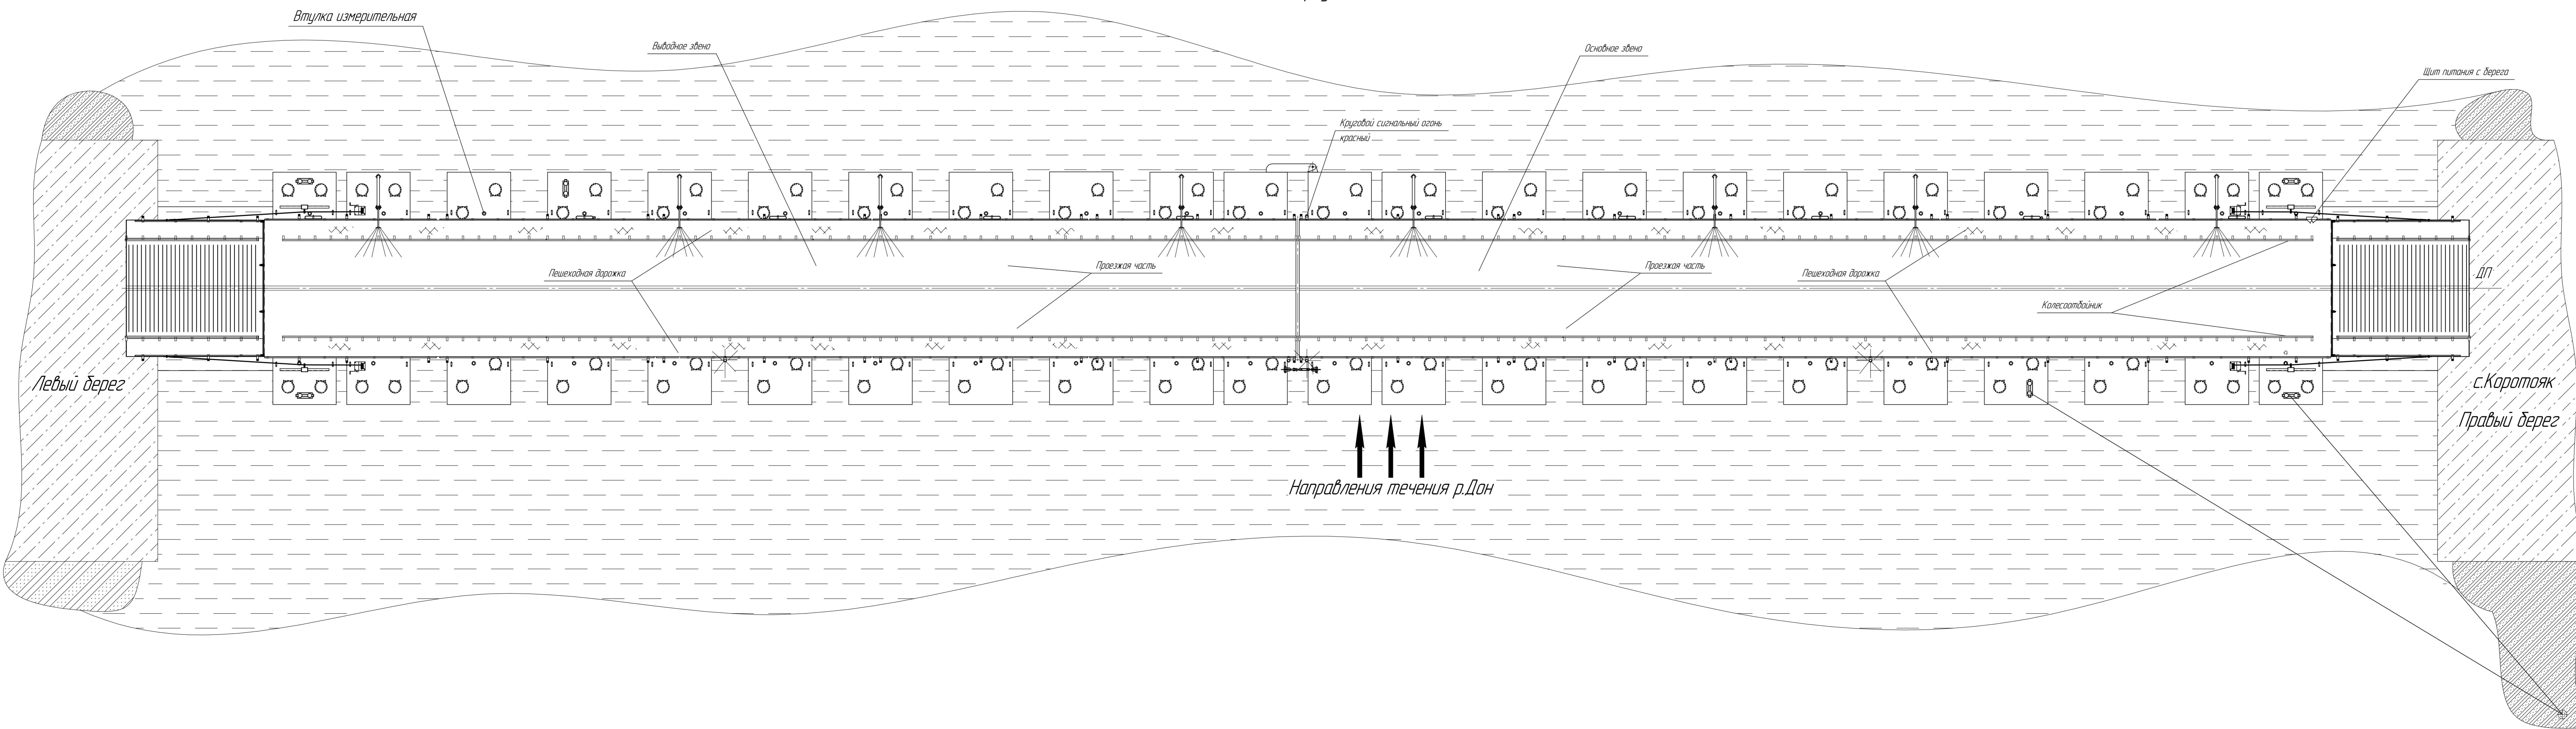

Главные размеры и характеристики моста

Длина, м	110,86
Ширина габаритная, м	110
Ширина пролетного строения, м	6,45
Ширина проезжей части, м	4,5
Ширина пешеходного тротуара, м	2x0,75
Высота борта, м	1,1
Осадка средняя в грузу, м	0,44
Осадка паражнем, м	0,39
Водоизмещение при осадке T=0,44 м, т	270
Водоизмещение при осадке T=0,39 м, т	237,6

Главные размеры и характеристики збена, основного и выдающего:

Длина, м	48,80
Ширина, м	110
Ширина пролетного строения, м	6,45
Высота борта, м	1,1

Главные размеры и характеристики понтона:

Длина расчетная, м	110
Ширина, м	3,0
Высота борта, м	1,1

Класс моста PPP- «*Р (наплывной мост)».

Категория участка автомобильной дороги -IV

ГМ	Головицкий	СР-2	Иванов
ГЭР	Басов	Вели	Иванов
Подпись	Фамилия	Имя	Дата
СОГЛАСОВАНО			

Наплывной мост
РДВ 66.49-020-003

Изм./Лист	№ докум.	Подп.	Дата	Лист	Масштаб
Разработчик	Иванов	Иванов	08.08	1	1:100
Проектировщик	Басов	Басов	08.08		
Исполнитель	Иванов	Иванов	08.08		
Сметчик	Савкин	Савкин	08.08		

Общее расположение

Лист	Масштаб	Листов
1	1:100	1

ТАПЕЛЬ