



Вид на правый борт

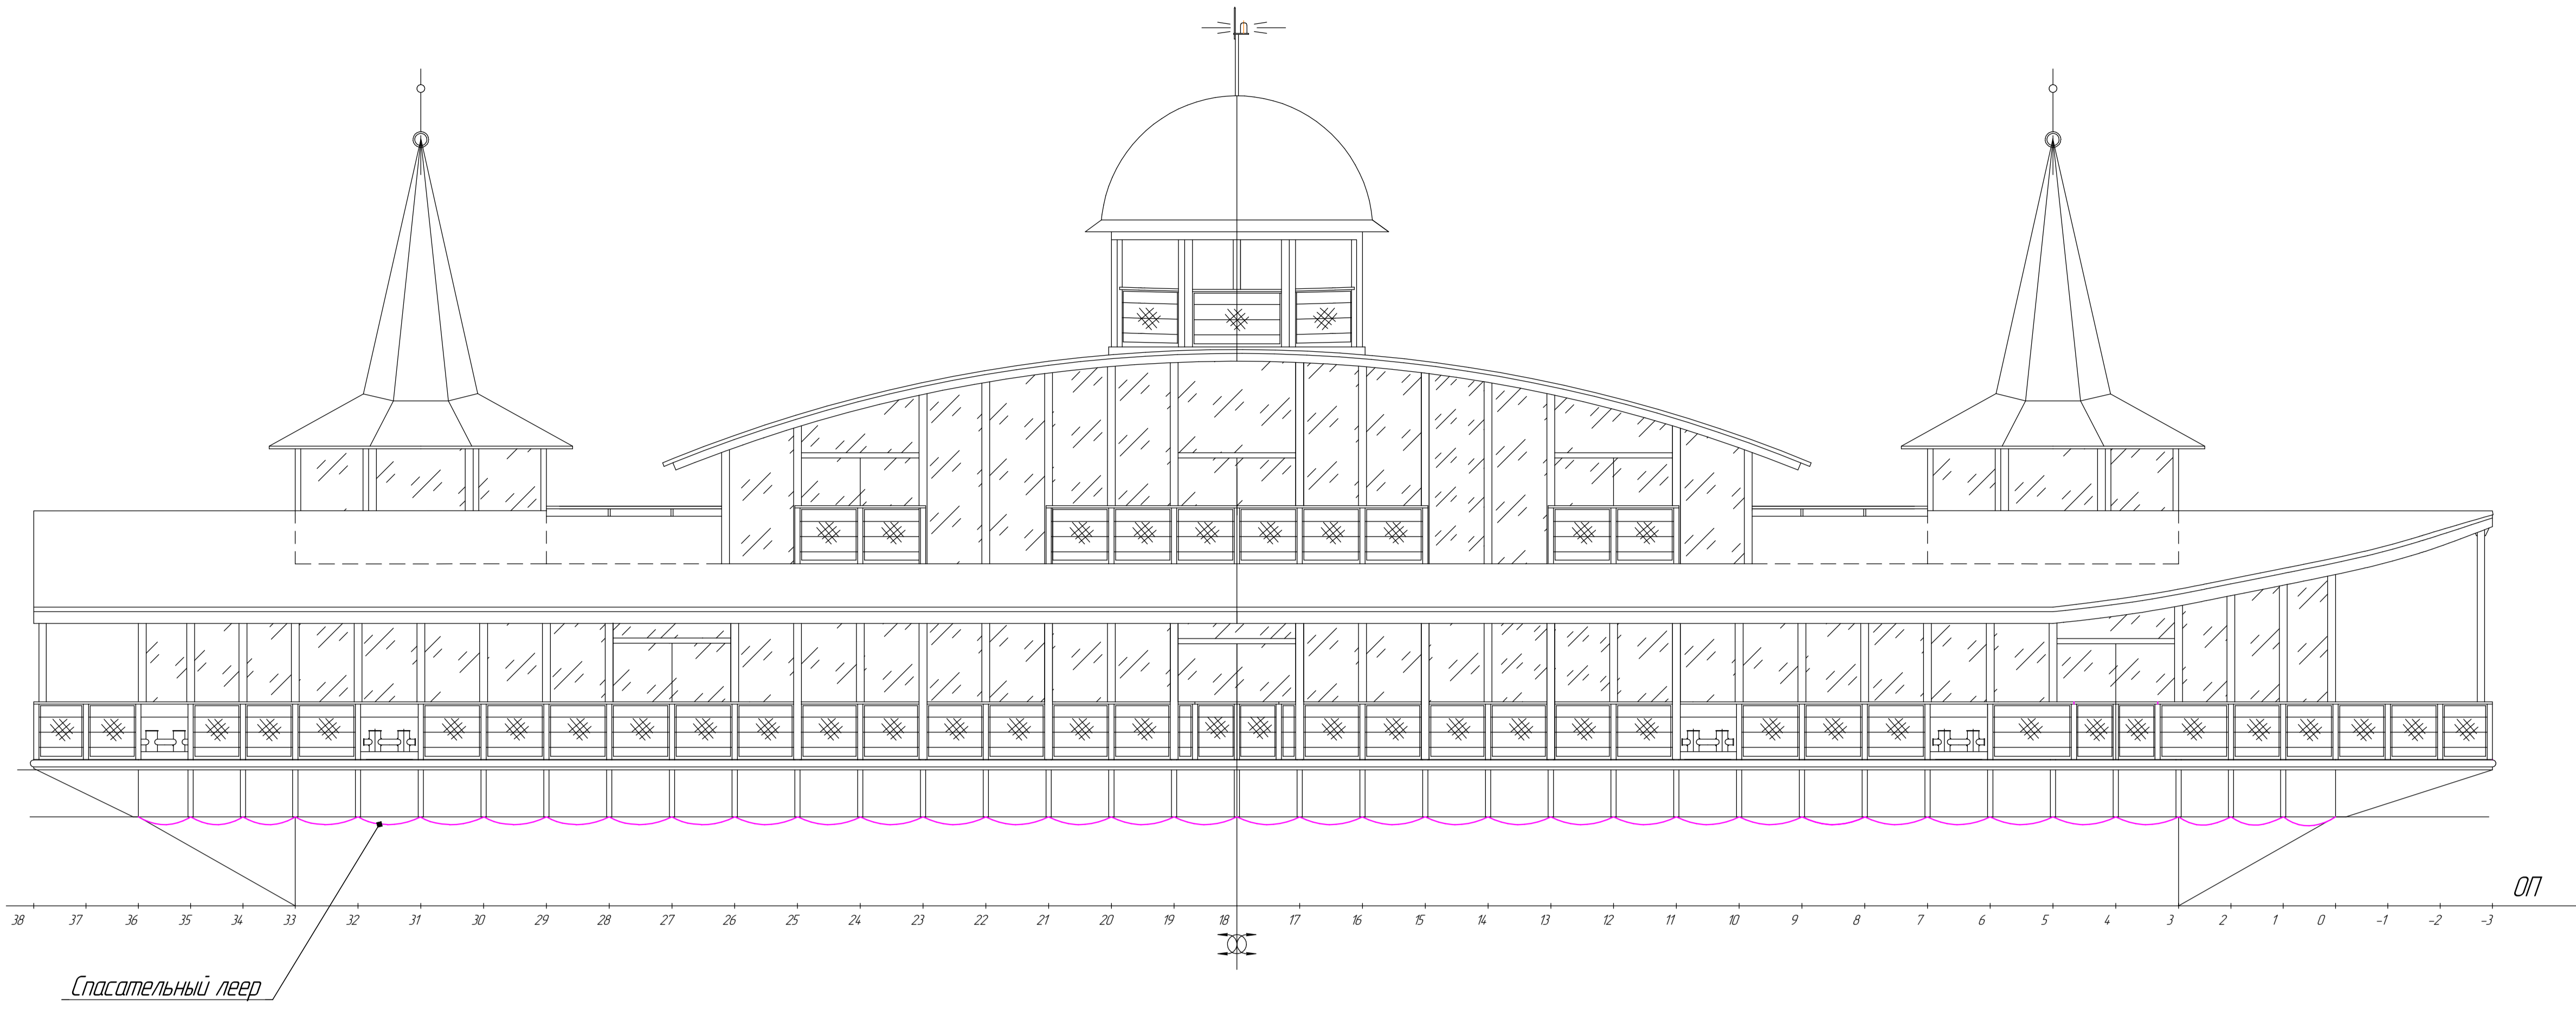

Палуба надстройки первого яруса

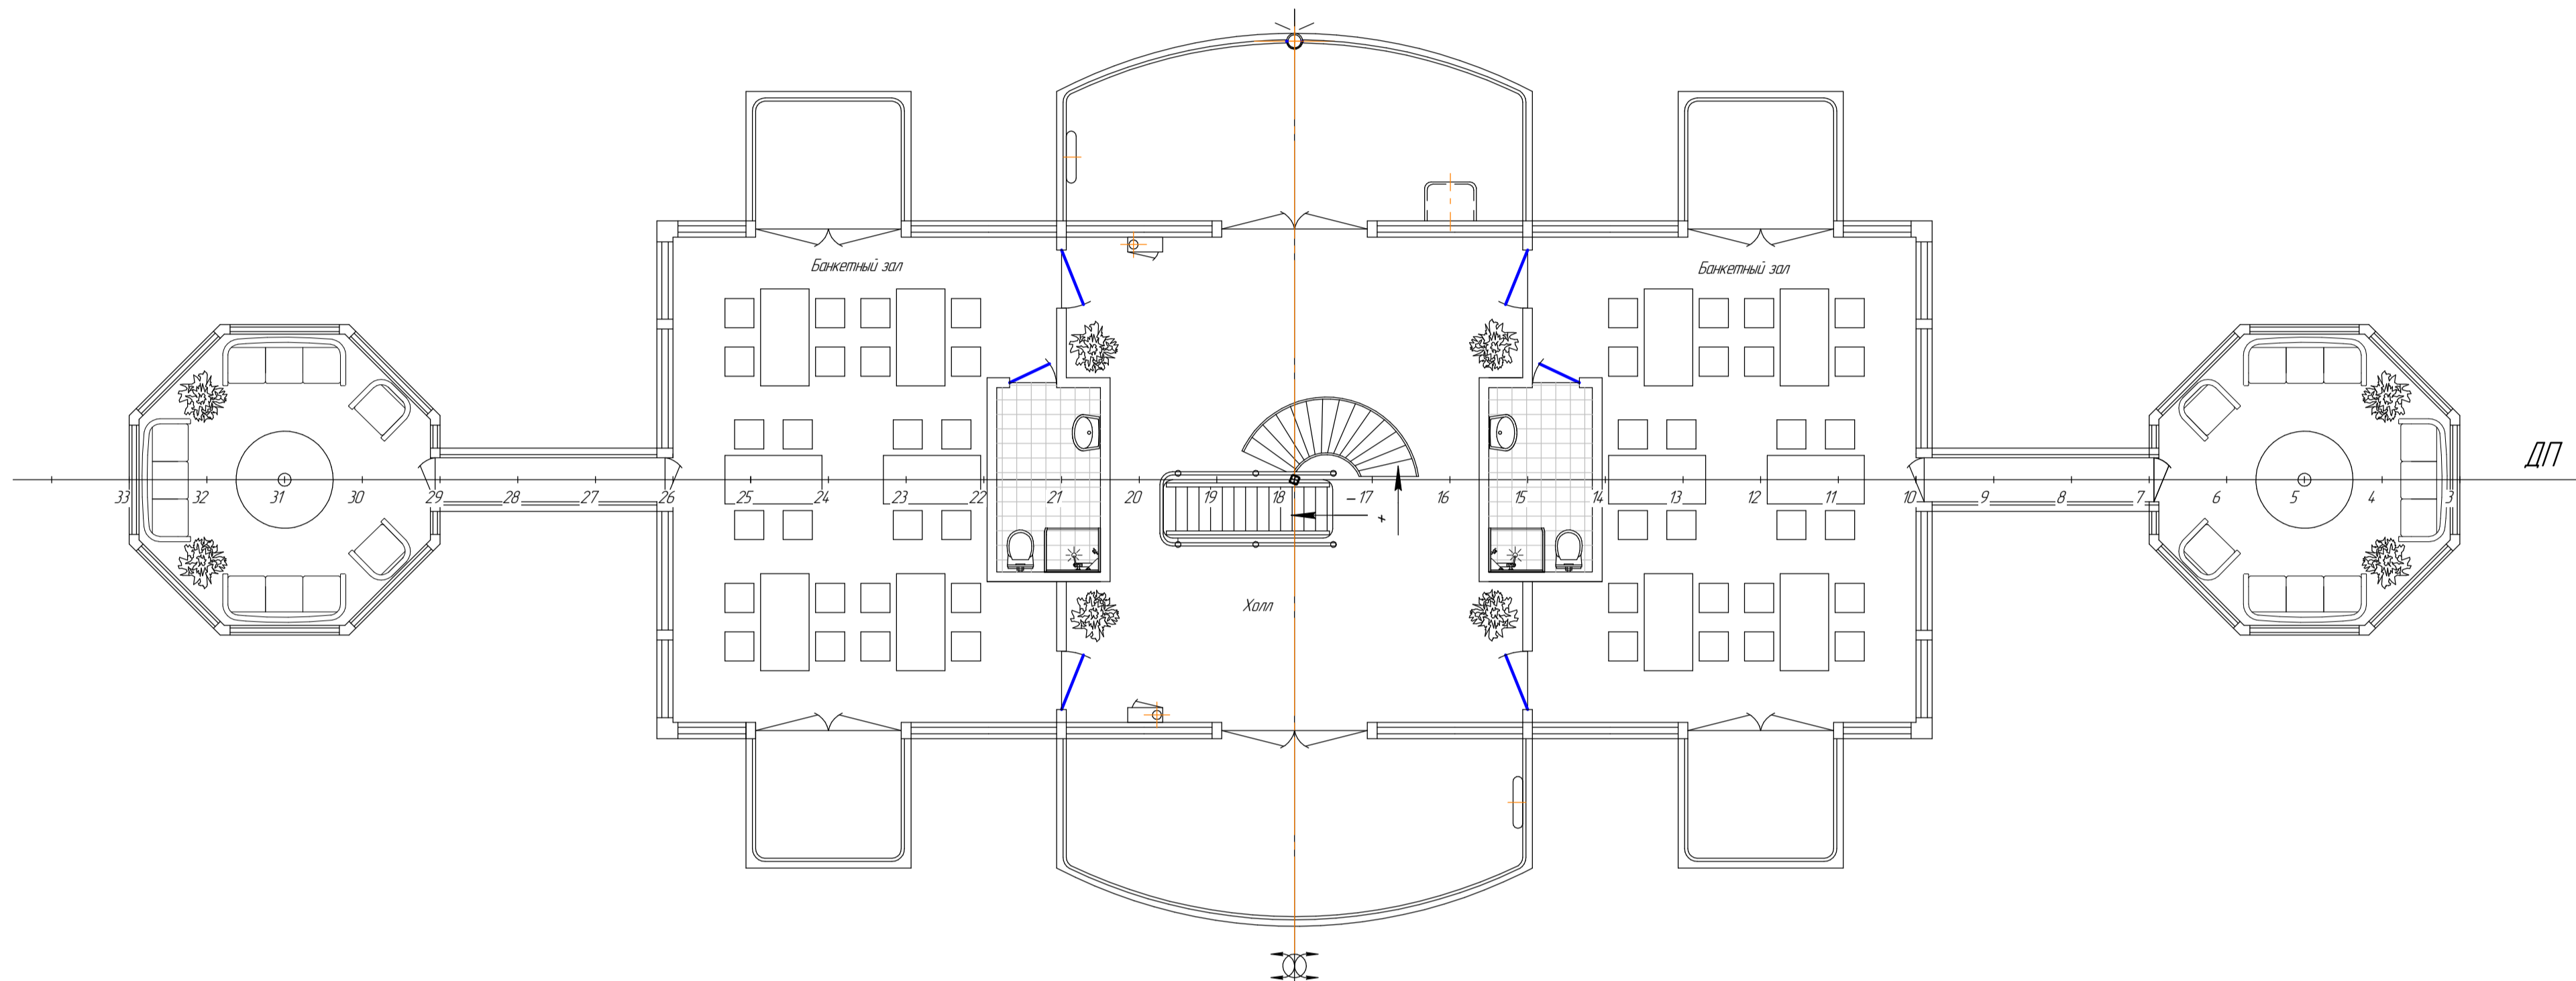


Главные размеры
 Длина габаритная, м.....4,713
 Длина расчетная, м.....4,20
 Ширина габаритная, м.....13,93
 Ширина расчетная, м.....8,0
 Высота борта, м.....2,8
 Класс.....*P12*

Дизайнерское оформление внешнего вида судна, внутренних помещений для отдыхающих, выполняется специализированными предприятиями - подрядчиками

Переоборудование понтон пр. Р24 в плавучий ресторан		Р5453-010-003	
Изм/Лист	№ докум	Подп	Дата
Р5453	Специальное		175
Лист	Исполн	Четырех	
Исполн	Экспертный	Исполн	
Исполн	Исполн	Исполн	
СОГЛАСОВАНО			
Общее расположение		Лист	1 / Листов 2
		ТАПЕЛЬ	
		Формат А1	

Главная палуба

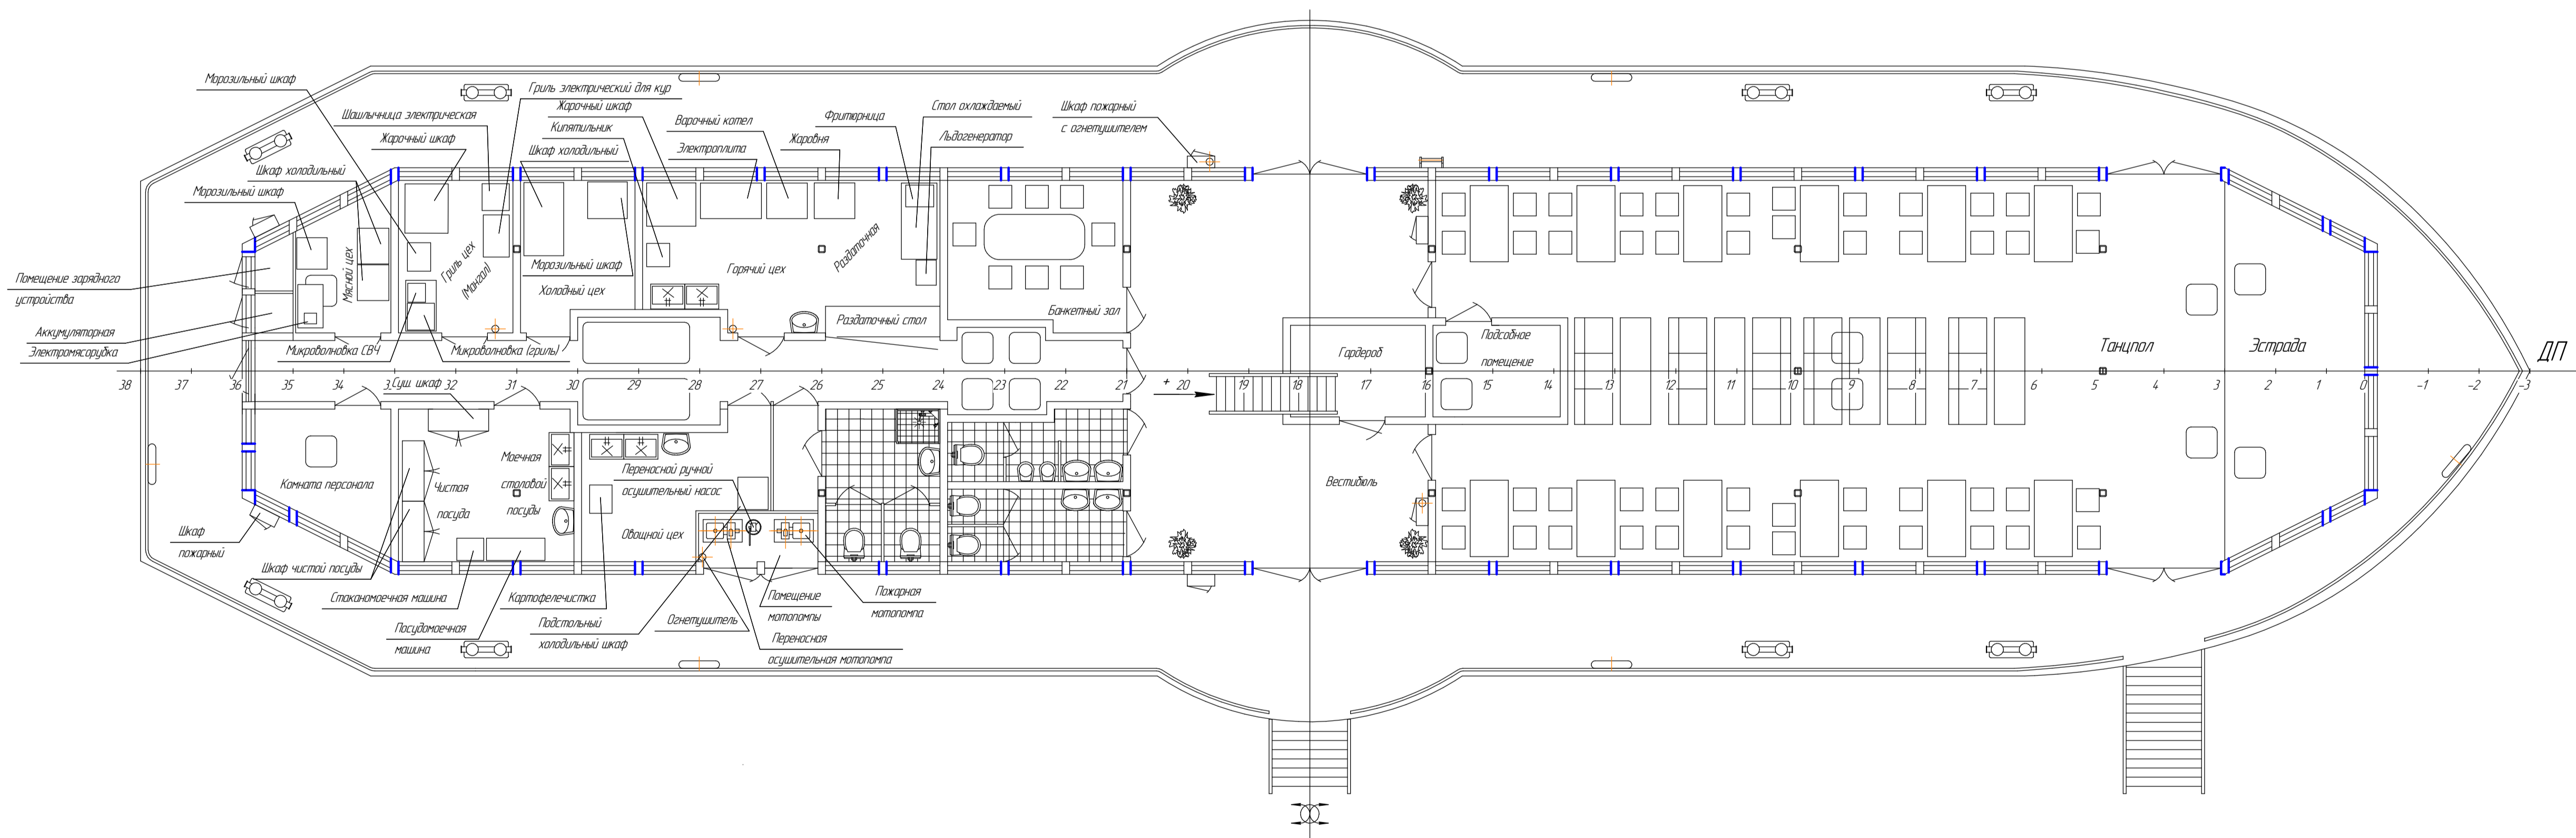

Трам

