

Боковой вид



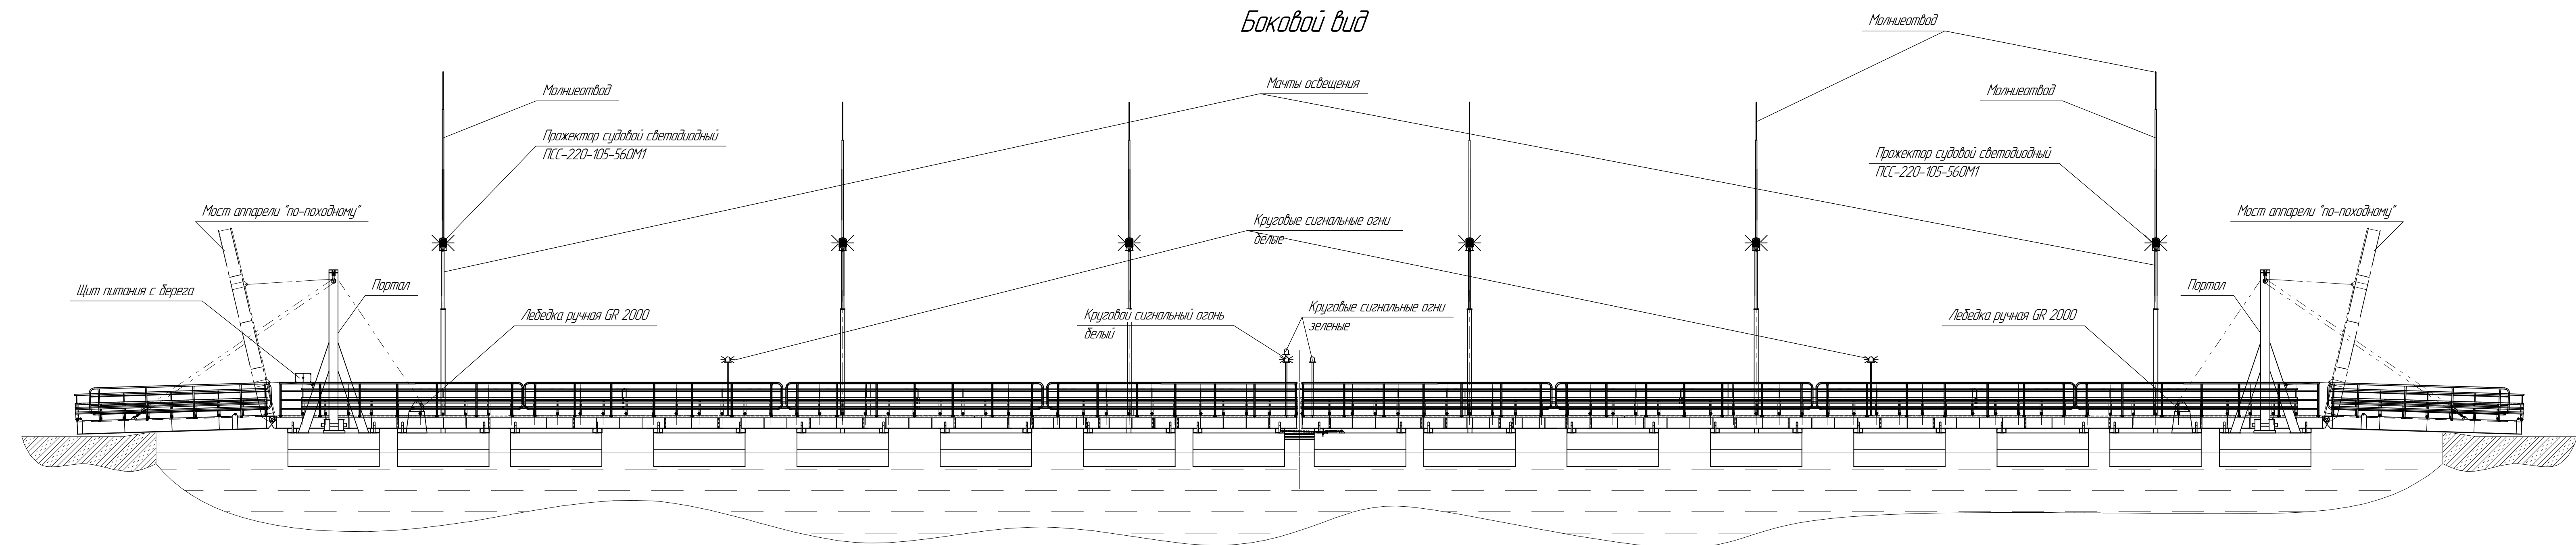


Схема моста при выведении звена (В/М)

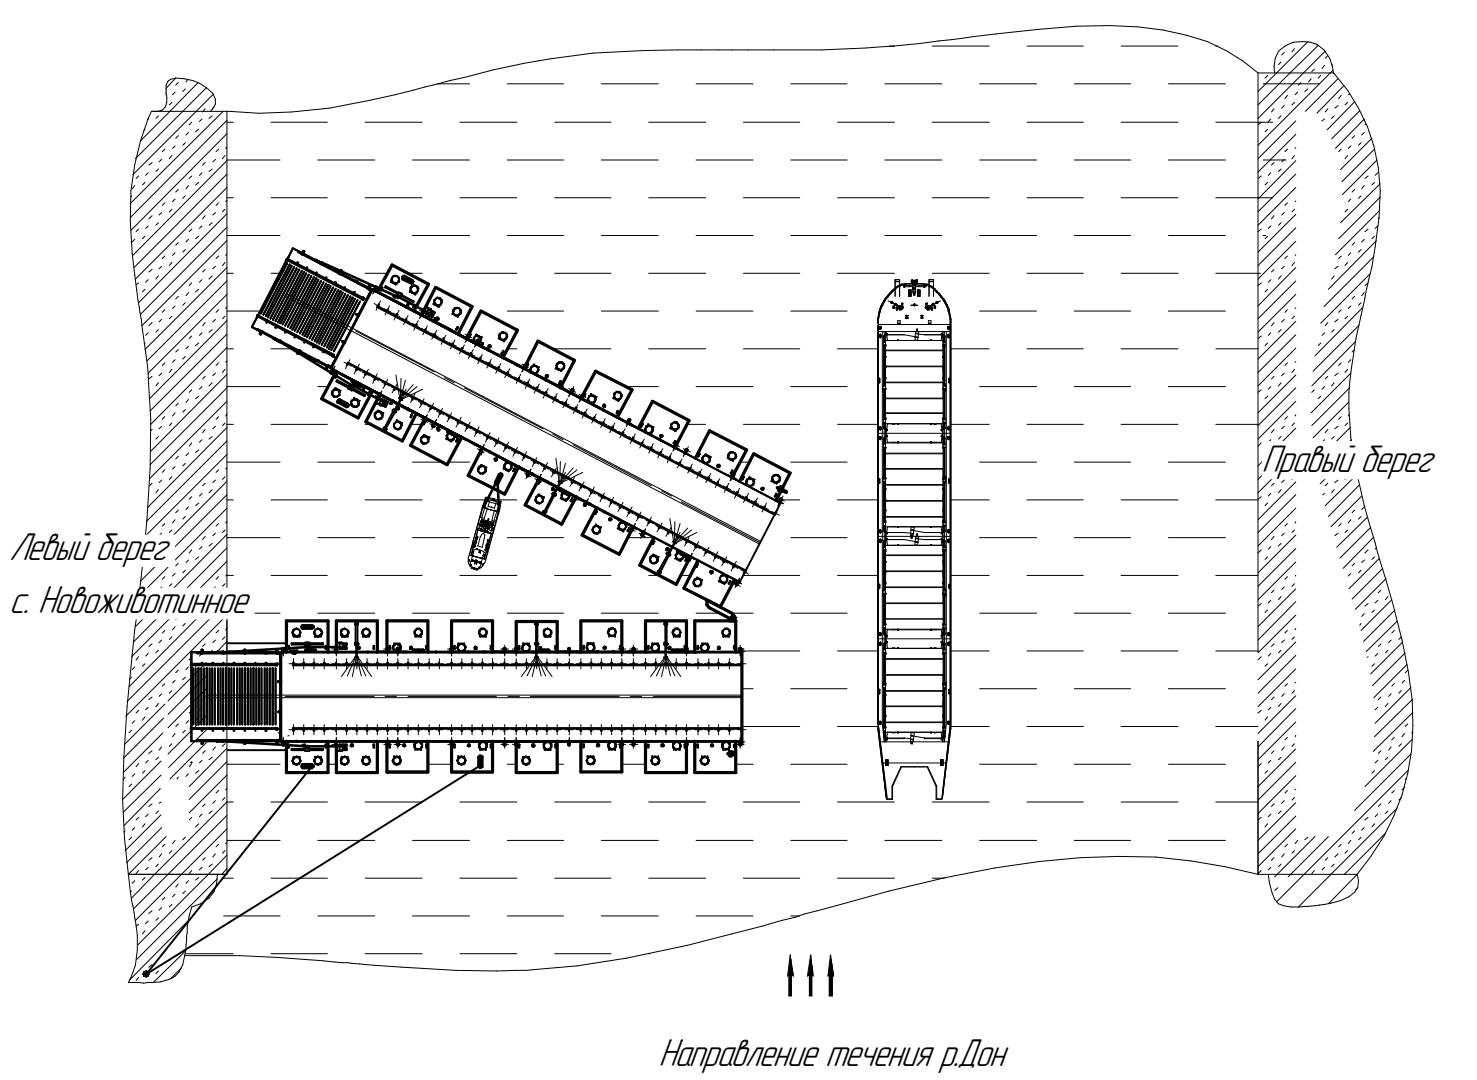

Вид сверху

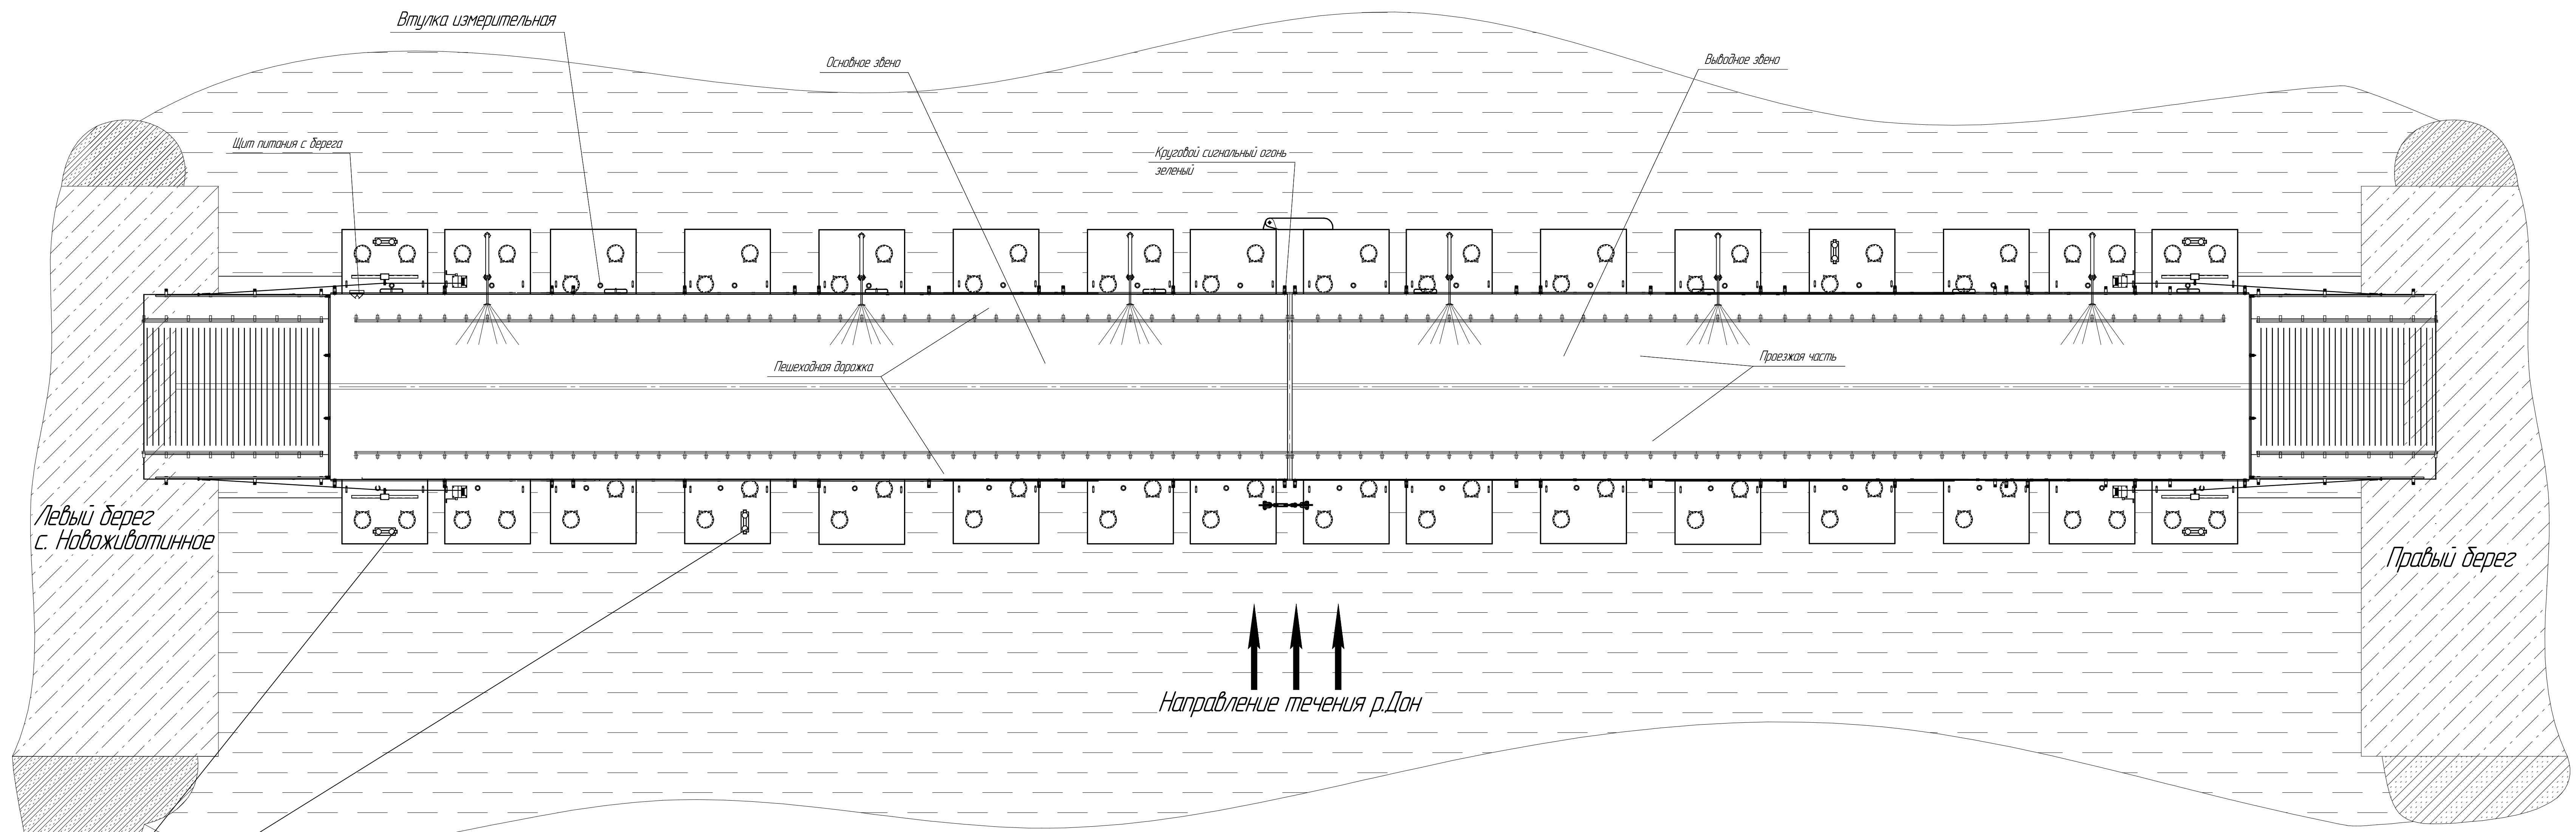

Главные размеры и характеристики моста

Длина, м	80,24
Длина (м/у береговыми стенками), м	75,00
Ширина габаритная, м	11,00
Ширина пролетного строения, м	6,45
Ширина проезжей части, м	4,50
Ширина пешеходной дорожки, м	2x0,75
Высота борта, м	1,10
Осадка паронжем (без автотранспорта), м	0,43
Осадка в средней части, с учетом просадки, м	0,50
Осадка свободного конца, с учетом просадки, м	0,53
Допускаемая масса автотранспорта, т	32

Главные размеры и характеристики звена, основного и выходного

Длина, м	33,50
Ширина, м	11,00
Ширина пролетного строения, м	6,45
Высота борта, м	1,10

Главные размеры и характеристики понтона

Длина, м	11,00
Ширина, м	3,00
Высота борта, м	1,10

Класс моста PPP \star P 12 III
Категория автодороги IV

ГМ	Галицкая	30.01.2021	
ГЭРА	Богомолов	24.02.2021	
Подпись	Фамилия	Подпись	Дата

СОГЛАСОВАНО

Наглавный мост 75М
RDB 66.76-020-003

Лист	Масса	Максимум
1		1:100

Общее расположение

Лист	Листов	1
------	--------	---

Формат А2х3

Лист № 001 из 001