



Боковой вид

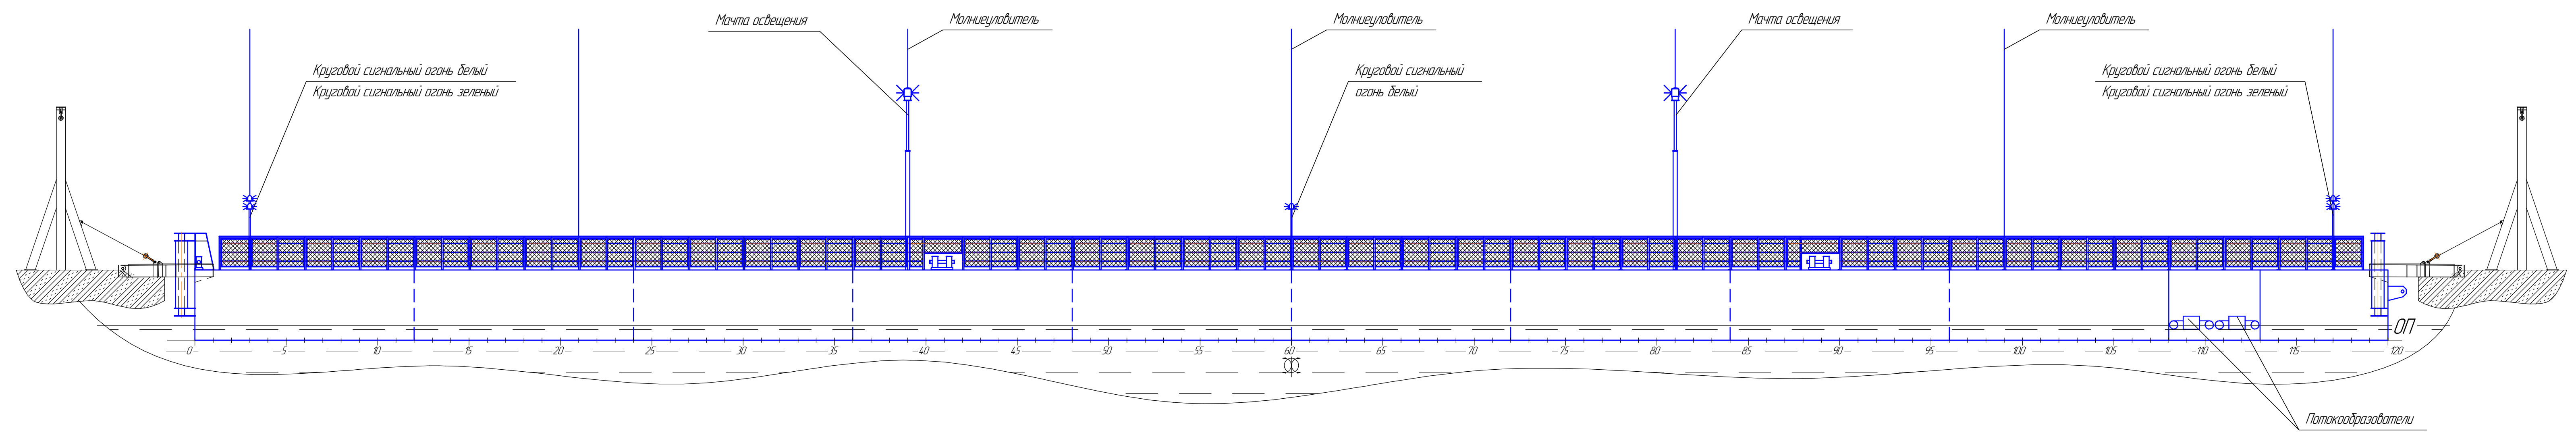

Вид сверху

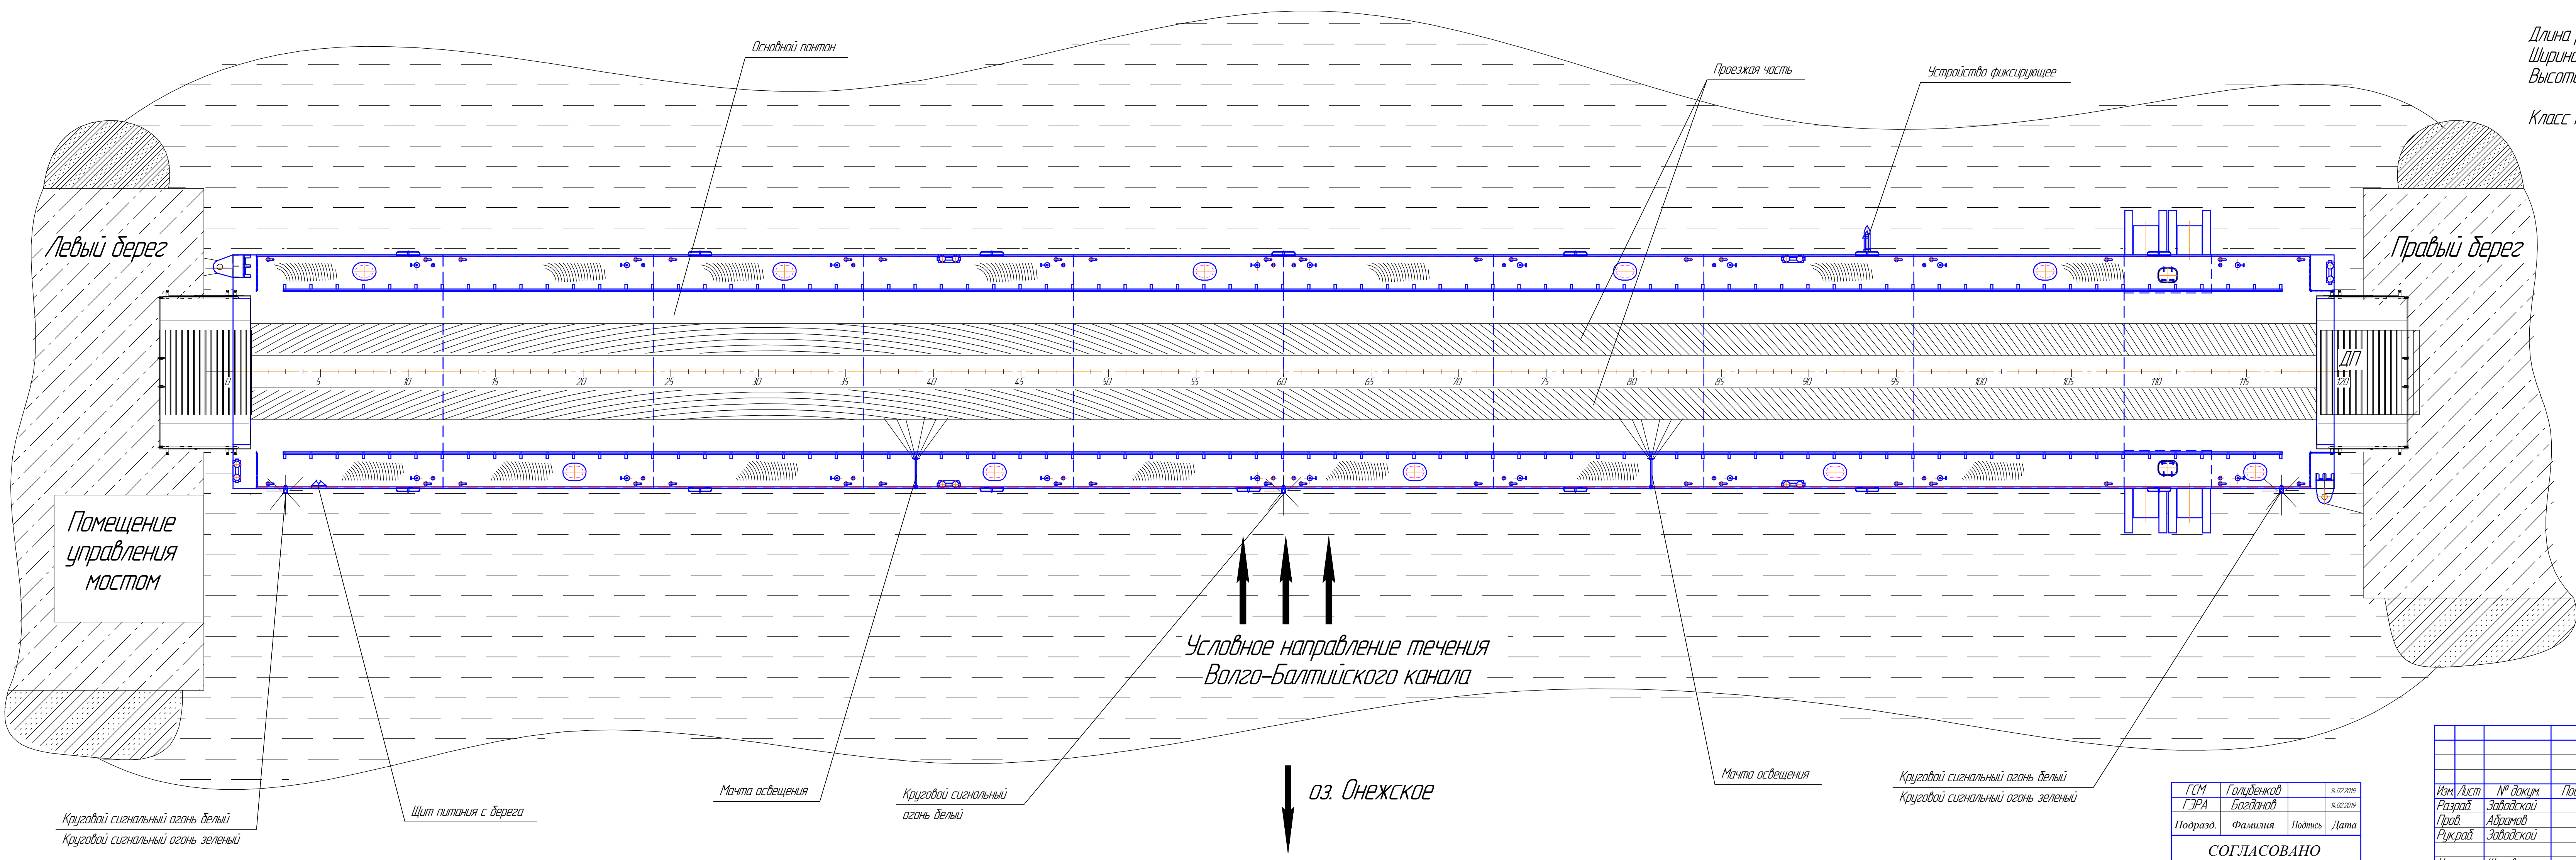

Главные размеры и характеристики моста

Длина габаритная, м	74,0
Длина, м	72,0
Ширина, м	8,0
Ширина проезжей части, м	5,5
Ширина пешеходного тротуара, м	2x1,25
Высота вярта, м	2,3
Осадка средняя в грузу, м	0,47
Водоизмещение при осадке T=0,47 м, т	267

Главные размеры и характеристики понтона:

Длина расчетная, м	72,0
Ширина, м	8,0
Высота вярта, м	2,3

Класс моста PPP- « * 1,2 III».

Г.О.М.	Голыденко	И.О.Д.2019
Г.Э.Р.	Богданов	И.О.Д.2019
Пообраз.	Фамилия	Подпись
СОГЛАСОВАНО		

Технический проект понтонов наплавных мостов ВРГС.С.

RDB 66.64-020-004

Общее расположение наплавного моста в п.Анненский Мост

Имя	Лист	№ докум.	Подп.	Дата
Разраб.	Забодской	4.22.2019		4.22.2019
Проб.	Абрамов	4.22.2019		4.22.2019
Рук.пр.	Забодской	4.22.2019		4.22.2019
Исполн.	Шагова	4.22.2019		4.22.2019
Упр.	Абрамов	4.22.2019		4.22.2019

Лист	Масса	Масштаб
1		1:100

Лист 1 из 1

Формат А2x2,5

Имя, № листа, Лист, Масса, Масштаб, Лист, Дата, Взам. инв. №, Инв. № докум., Подп. и дата