



Боковой вид

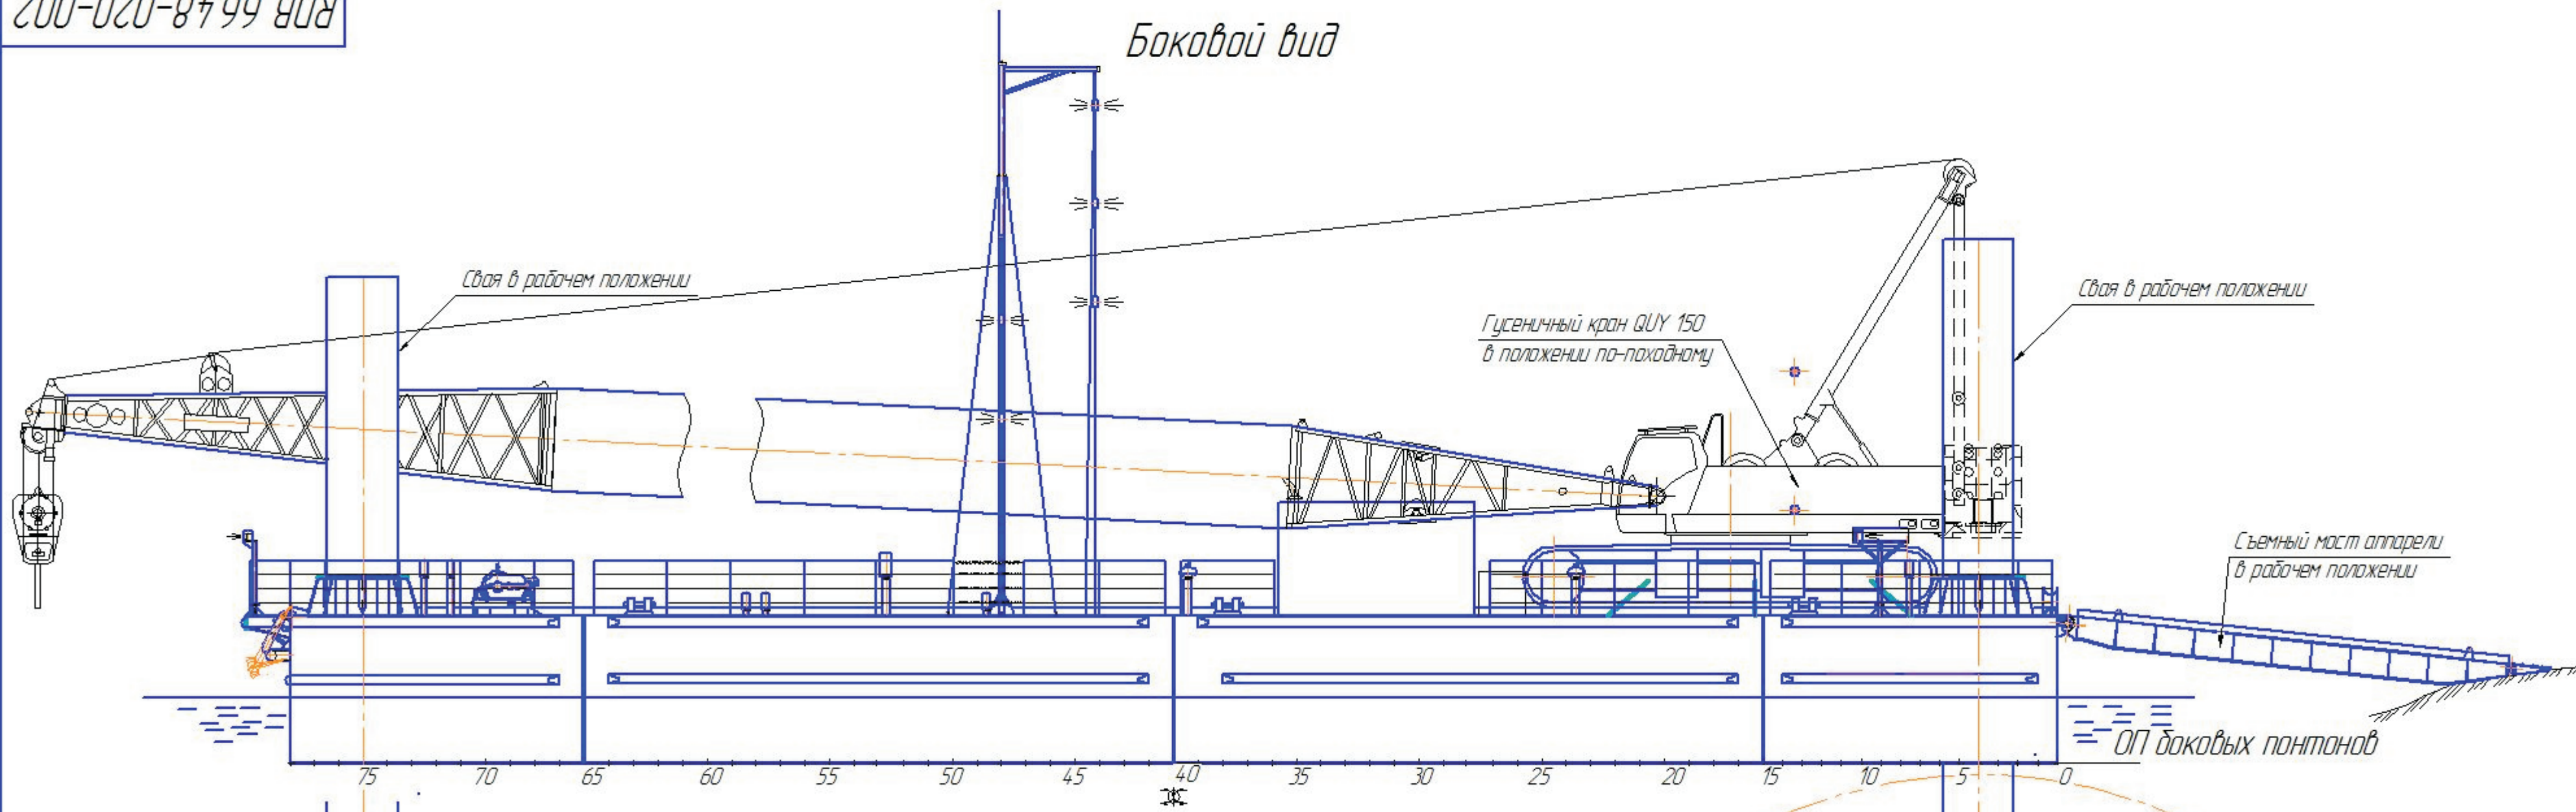

Палуба

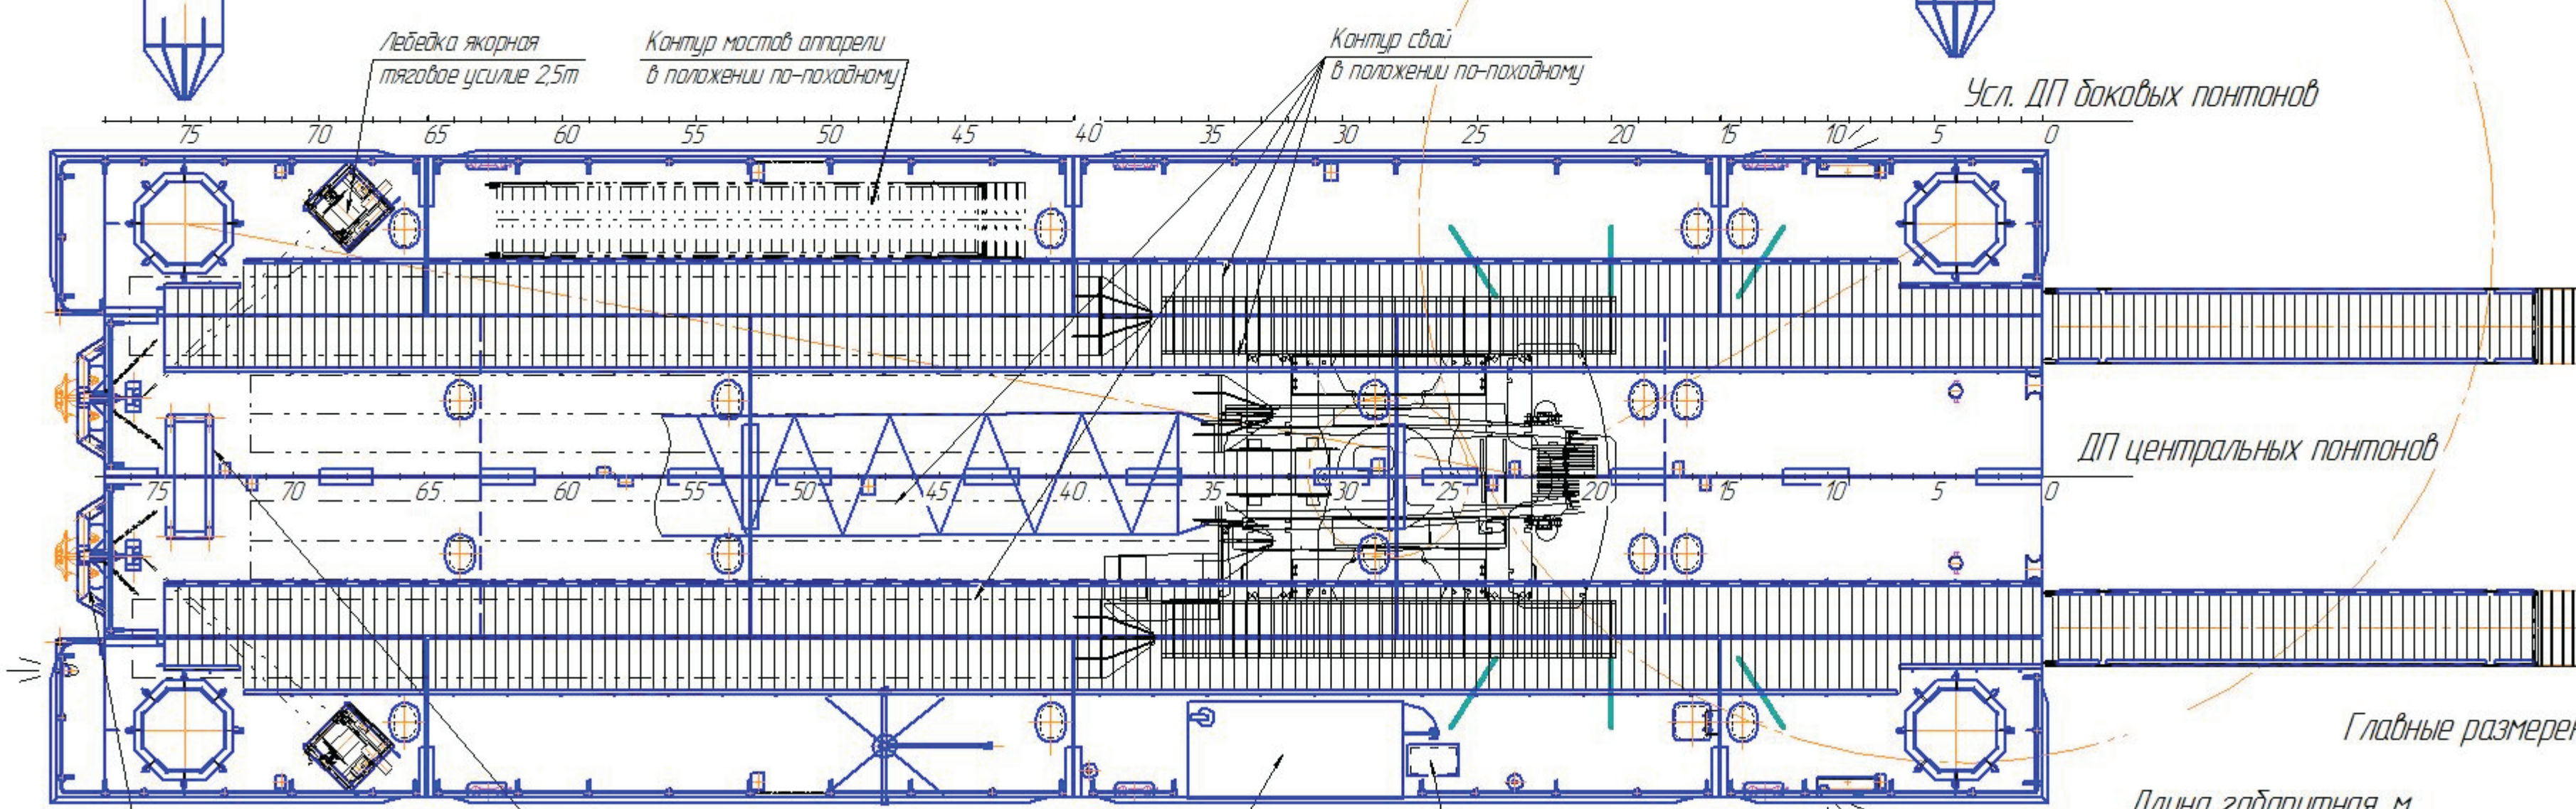


ГЭРА	Богданов	<i>[Signature]</i>	28.06.2016
ГСМ	Голубенков	<i>[Signature]</i>	28.06.2016
Подразд.	Фамилия	Подпись	Дата

СОГЛАСОВАНО

Длина габаритная, м.....	54,80
Длина между перпендикулярами, м.....	36,00
Ширина, м.....	11,90
Ширина габаритная, м.....	12,10
Высота борта, м.....	3,00
Надводный габарит с учетом съемных частей, сваи и кран в положении по-походному, м.....	7,60
Осадка при положении по-походному, м.....	1,39
Водоизмещение при осадке 1,39, т.....	593
Класс РРР.....	✱ М-РР 2,5 (лед 40)

Днище

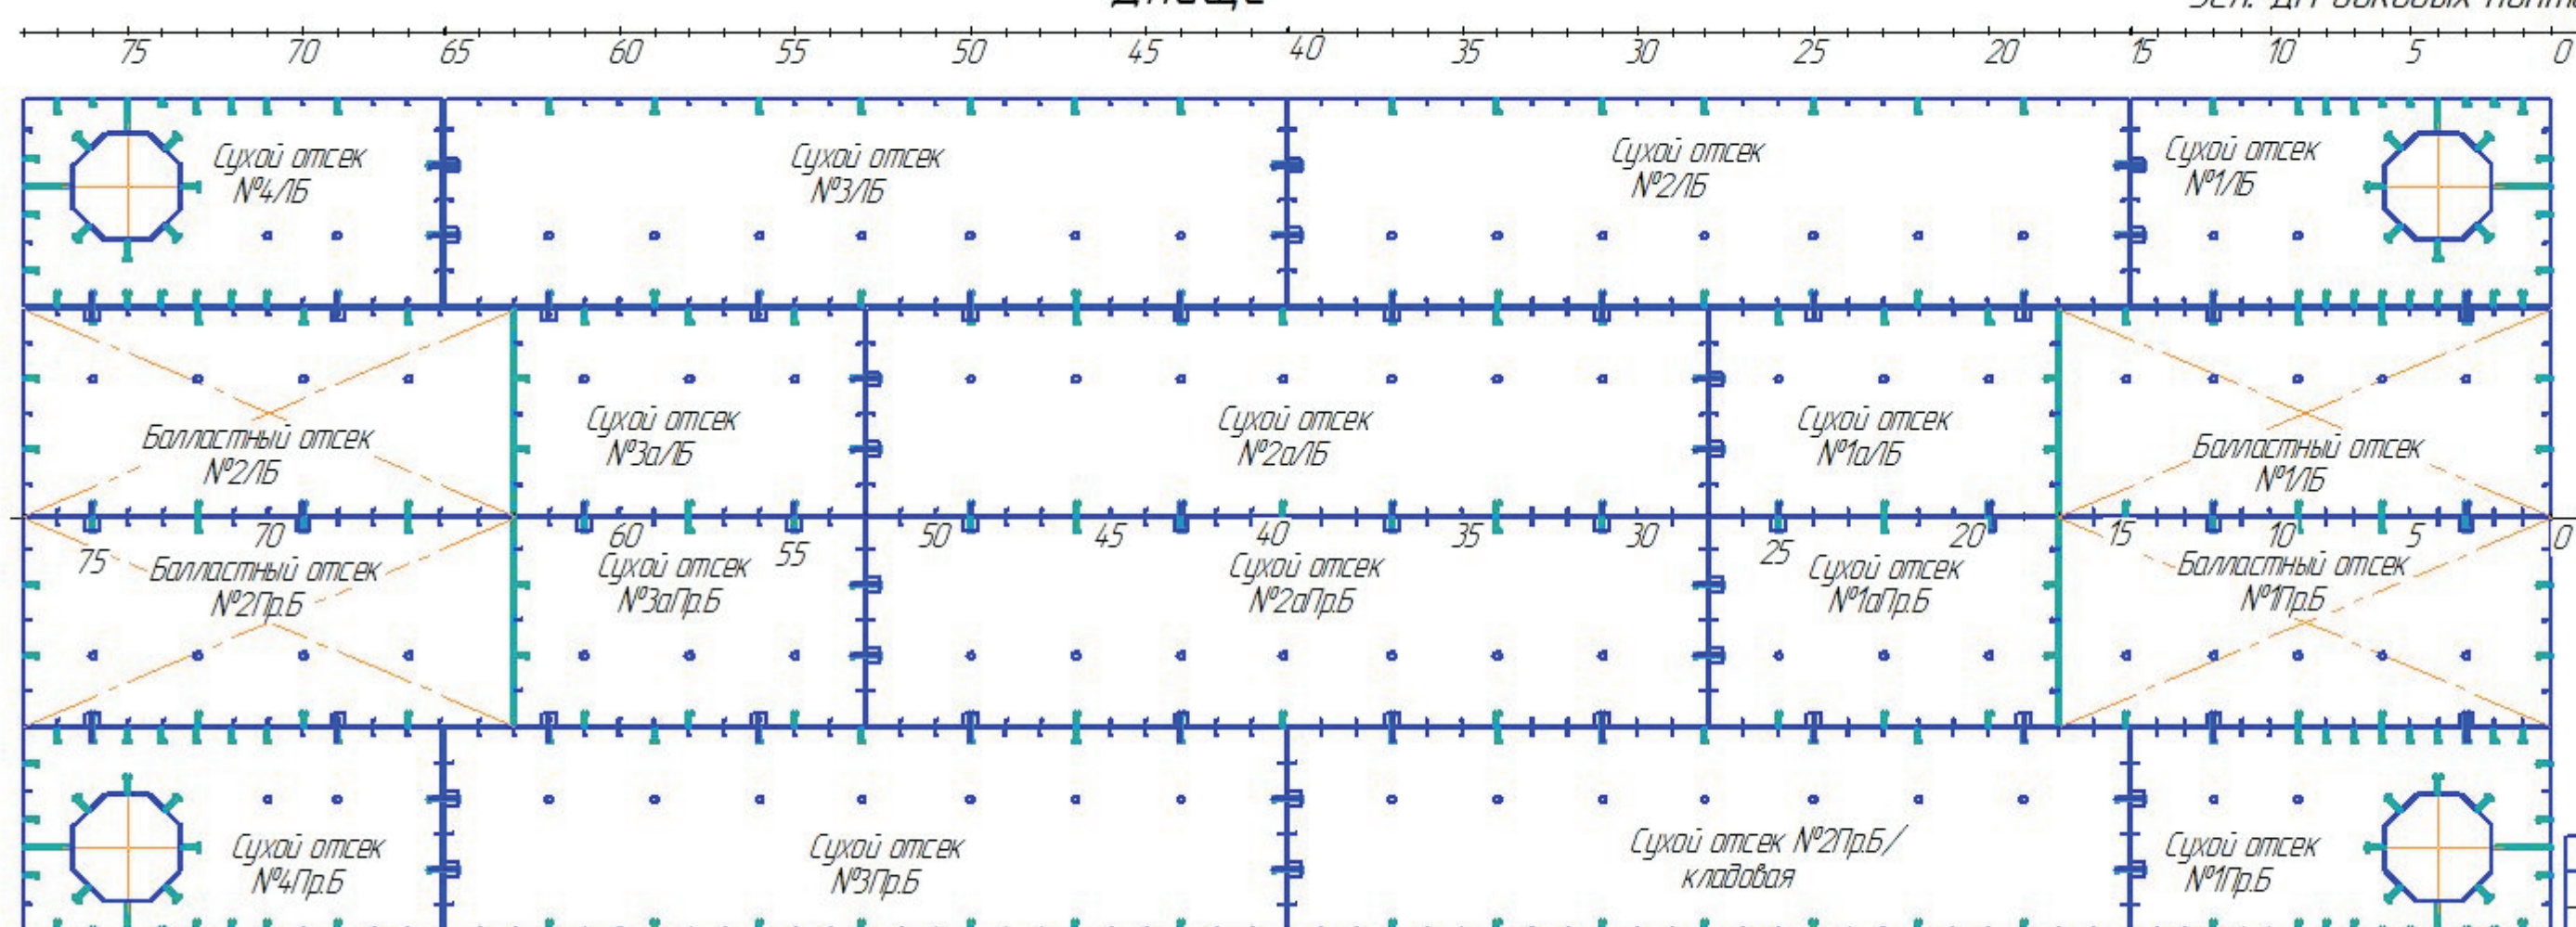

СОГЛАСОВАНО			
Донско-Кубанский филиал			
Российского Речного Регистра			
Плановый №	ЭКР-011-0118	Дата	18.09.2016
Стр.	1	Подпись	<i>[Signature]</i>
Исполнитель	В.Г. Голубенков		

Временная плавучая технологическая площадка
RDB 66.48-020-002

Изм.	Лист	№ док-м.	Подп.	Дата	Лит	Масса	Масштаб
		Тетерин	<i>[Signature]</i>	28.06.2016			1:100
		Чепурной	<i>[Signature]</i>	28.06.2016			
Исполн.	Шагаба	<i>[Signature]</i>	28.06.2016				
Утв.	Санкин	<i>[Signature]</i>	28.06.2016				

Общее расположение

Лист 1 из 1

Ростовское УИПС
ТАПЕЛЬ

Формат А2x15

Изд. № 1/2016
Лист 1 из 1
Взам. инв. № 146/16
Лист 1 из 1
Дата 18.09.2016