




Боковой вид
(Боковые понтоны Пр.Б и соединительные мосты - условно не показаны)

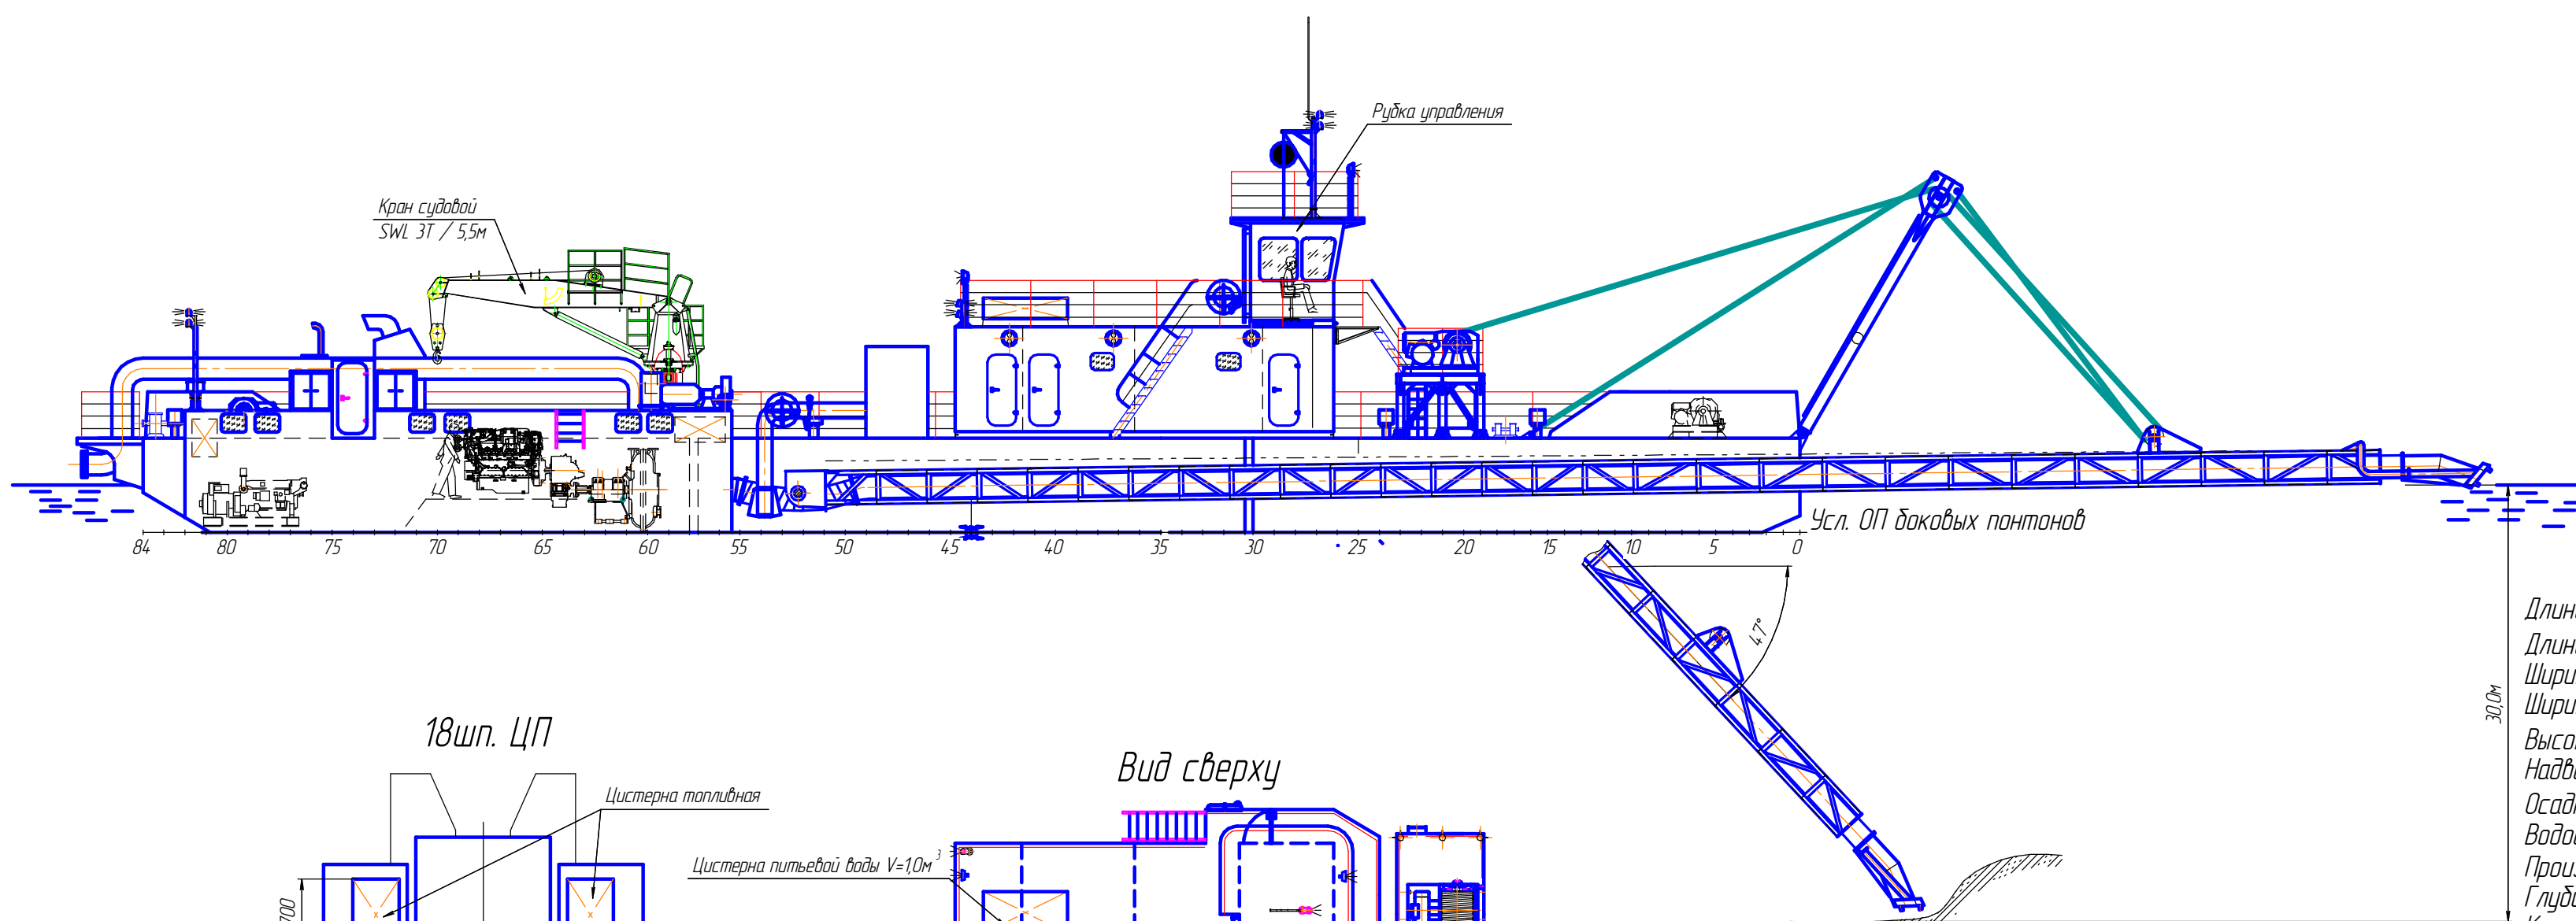

Главные размеры


Длина габаритная $L_{габ}$, м	57,0
Длина по КВЛ L , м	39,4
Ширина B , м	7,6
Ширина габаритная $B_{габ}$, м	7,87
Высота борта H , м	2,25
Наводный габарит $H_{навод}$, м	11,1
Осадка в грузу T , м	1,13
Водоизмещение при осадке $T=1,13$ м, т	235,7
Производительность по воде, м ³ /ч	3000
Глубина разработки, м	2,0-3,0
Категория разрабатываемых грунтов	I-III
Экипаж, чел.	2
Класс РРР	0 (ред 10)

Боковые кормовые и средние понтоны $L \times B \times H = 13,0 \times 2,0 \times 2,25$ м - 4 шт.
Боковые носовые понтоны $L \times B \times H = 13,0 \times 2,25 \times 2,25$ м - 2 шт.
Центральный понтон $L \times B \times H = 14,0 \times 3,2 \times 2,9$ м - 1 шт.

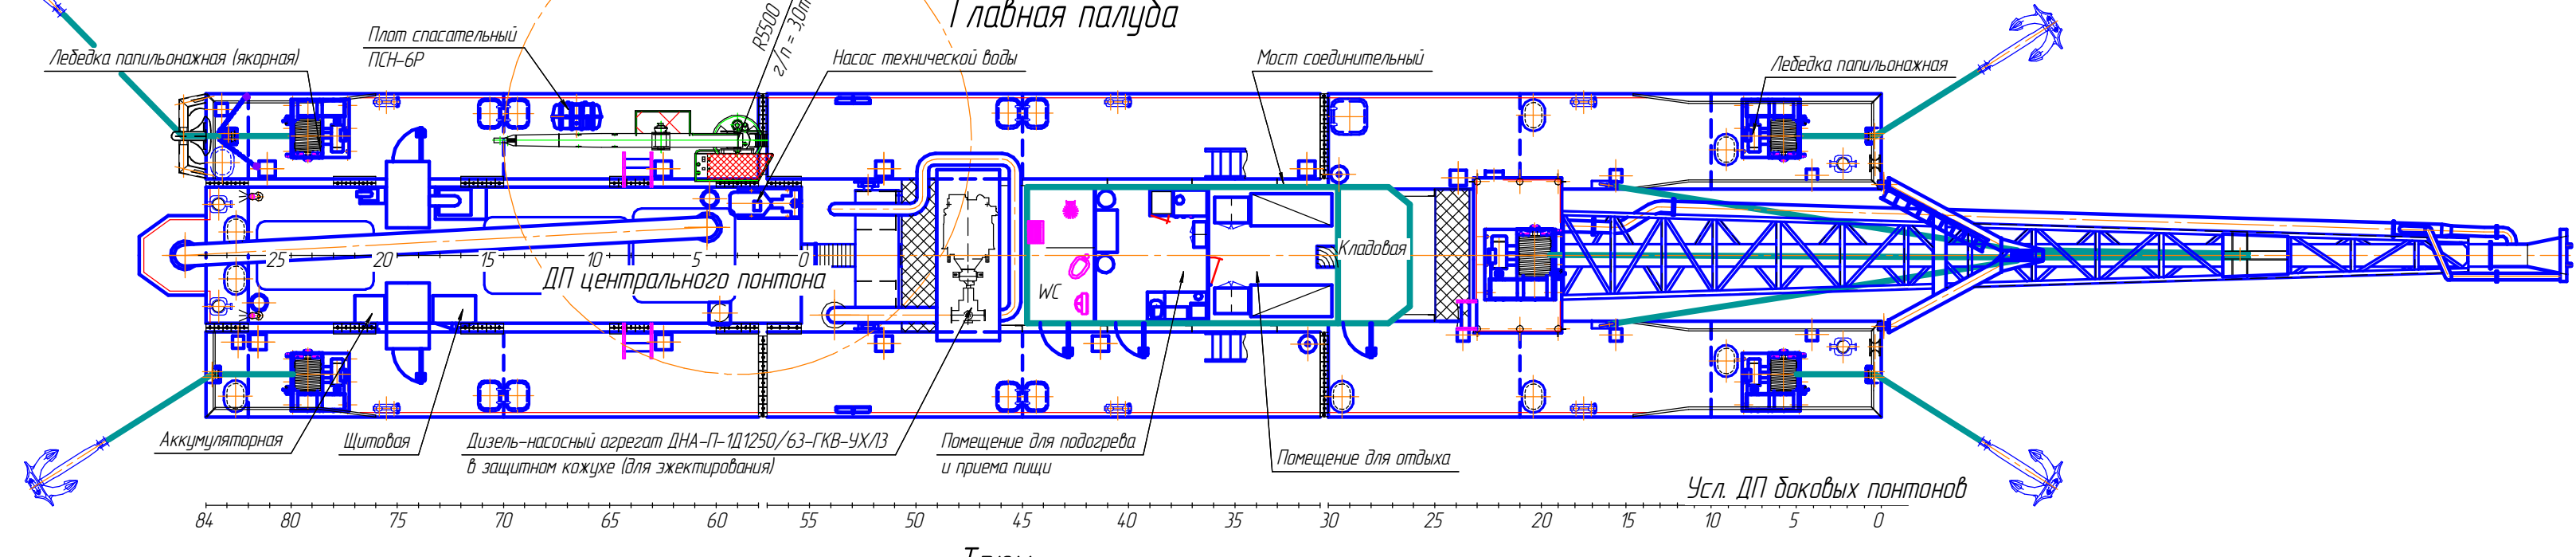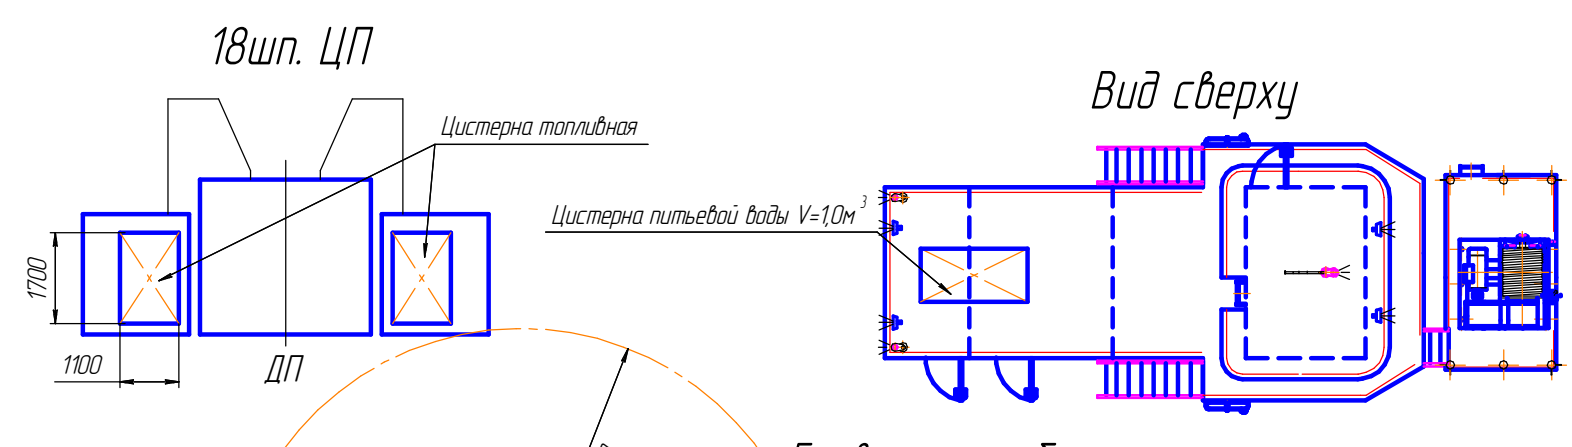

СЭРА	Богданов		
ТСМ	Гуляев		
Позарг.	Филиппов	Павлов	Данил

СОГЛАСОВАНО

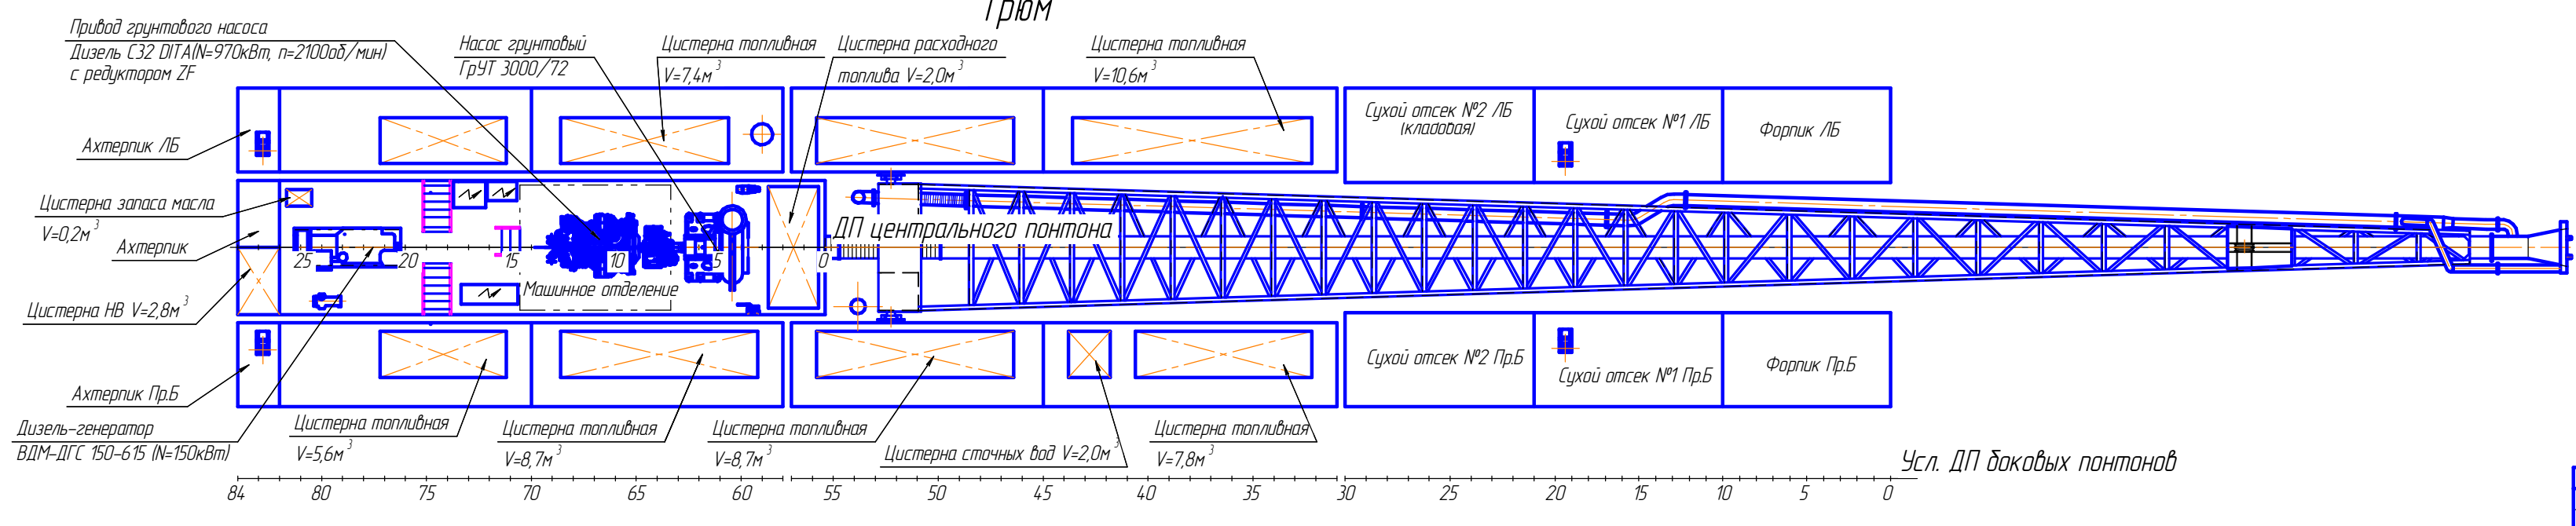

Земснаряд ЛС-27 М7 ДГЭ "Ангара"			
RDВ66.13-020-001			
Изм.	Лист	М. док.	Лист
Разр.	Тетерин		
Проб.	Черныш		
Исполн.	Шарова		
Уд.	Сажин		

Лист	Масштаб
1	1:100

Общее расположение

Лист	Листов
1	1

ТАПЕЛЬ

Формат А1